

S.T.A. NOVEMBRE S.r.l. - Società di Ingegneria  
Via Sandro Pertini n°1, 70010 Locorotondo (BA)  
e-mail: [stanovembre@gmail.com](mailto:stanovembre@gmail.com)  
[stanovembre@pec.it](mailto:stanovembre@pec.it)  
Tel./Fax.: +39 080 2461008

Onofrio  
Novembre  
11.05.2026  
10:22:16  
GMT+02:00


# Comune di Mottola

## PROVINCIA DI TARANTO

**PROGETTO:** Piano di Lottizzazione di iniziativa privata, attuativo delle previsioni di P.R.G. vigente, della "Zona D6.1 Turistico Residenziale" - Comparto P.L. D6.1a

**Committente**

"CL.AN.DE. Società Semplice"

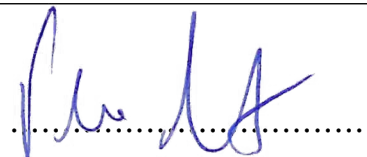

**Progettista**

Arch. Chiara SASSO

(documento informatico firmato digitalmente ai sensi dell'art. 24 D.Lgs. 82/2005 e ss.mm.ii.)

**Progettista**

Ing. Onofrio NOVEMBRE

(documento informatico firmato digitalmente ai sensi dell'art. 24 D.Lgs. 82/2005 e ss.mm.ii.)

**Progettista**

Geom. Gianfranco NOVEMBRE

(documento informatico firmato digitalmente ai sensi dell'art. 24 D.Lgs. 82/2005 e ss.mm.ii.)

**DATA 1^ EMISSIONE**

Locorotondo, 25 marzo 2025

**REVISIONE**

Locorotondo, 1 aprile 2026

**REVISIONE**

**TAVOLA**

**PL1.a**

UNI 936 - Formato speciale  
A2-A3x4 (420mmx1.189mm)

**SCALA**

1:50.000; 1:10.000;  
1:5.000; 1:4.000;  
1:2.000;

**OGGETTO:** Inquadramento:

- Stralcio IGM;
- Stralcio Carta Tecnica Regionale;
- Stralcio Ortofoto;
- Stralcio Planimetrico Catastale;

Comune di Mottola  
PROVINCIA DI TARANTO

**PROGETTO:** Piano di Lottizzazione di iniziativa privata, attuativo delle previsioni di P.R.G. vigente, della "Zona D6.1 Turistico Residenziale" - Comparto P.L. D6.1a

Committente

"CLAN.DE. Società Semplice"

Progettista

Arch. Chiara SASSO

Progettista

Ing. Onofrio NOVEMBRE

Progettista

Geom. Gianfranco NOVEMBRE

DATA 1ª EMISSIONE

Locorotondo, 25 marzo 2025

REVISIONE

Locorotondo, 1 aprile 2026

REVISIONE

TAVOLA


**PL1.a**

UNI 936 - Formato speciale  
A2-A3x4 (420mmx1.189mm)

SCALA  
1:50.000; 1:10.000;  
1:5.000; 1:4.000;  
1:2.000;

OGGETTO: Inquadramento:


- Stralcio IGM;
- Stralcio Carta Tecnica Regionale;
- Stralcio Ortofoto;
- Stralcio Planimetrico Catastale;

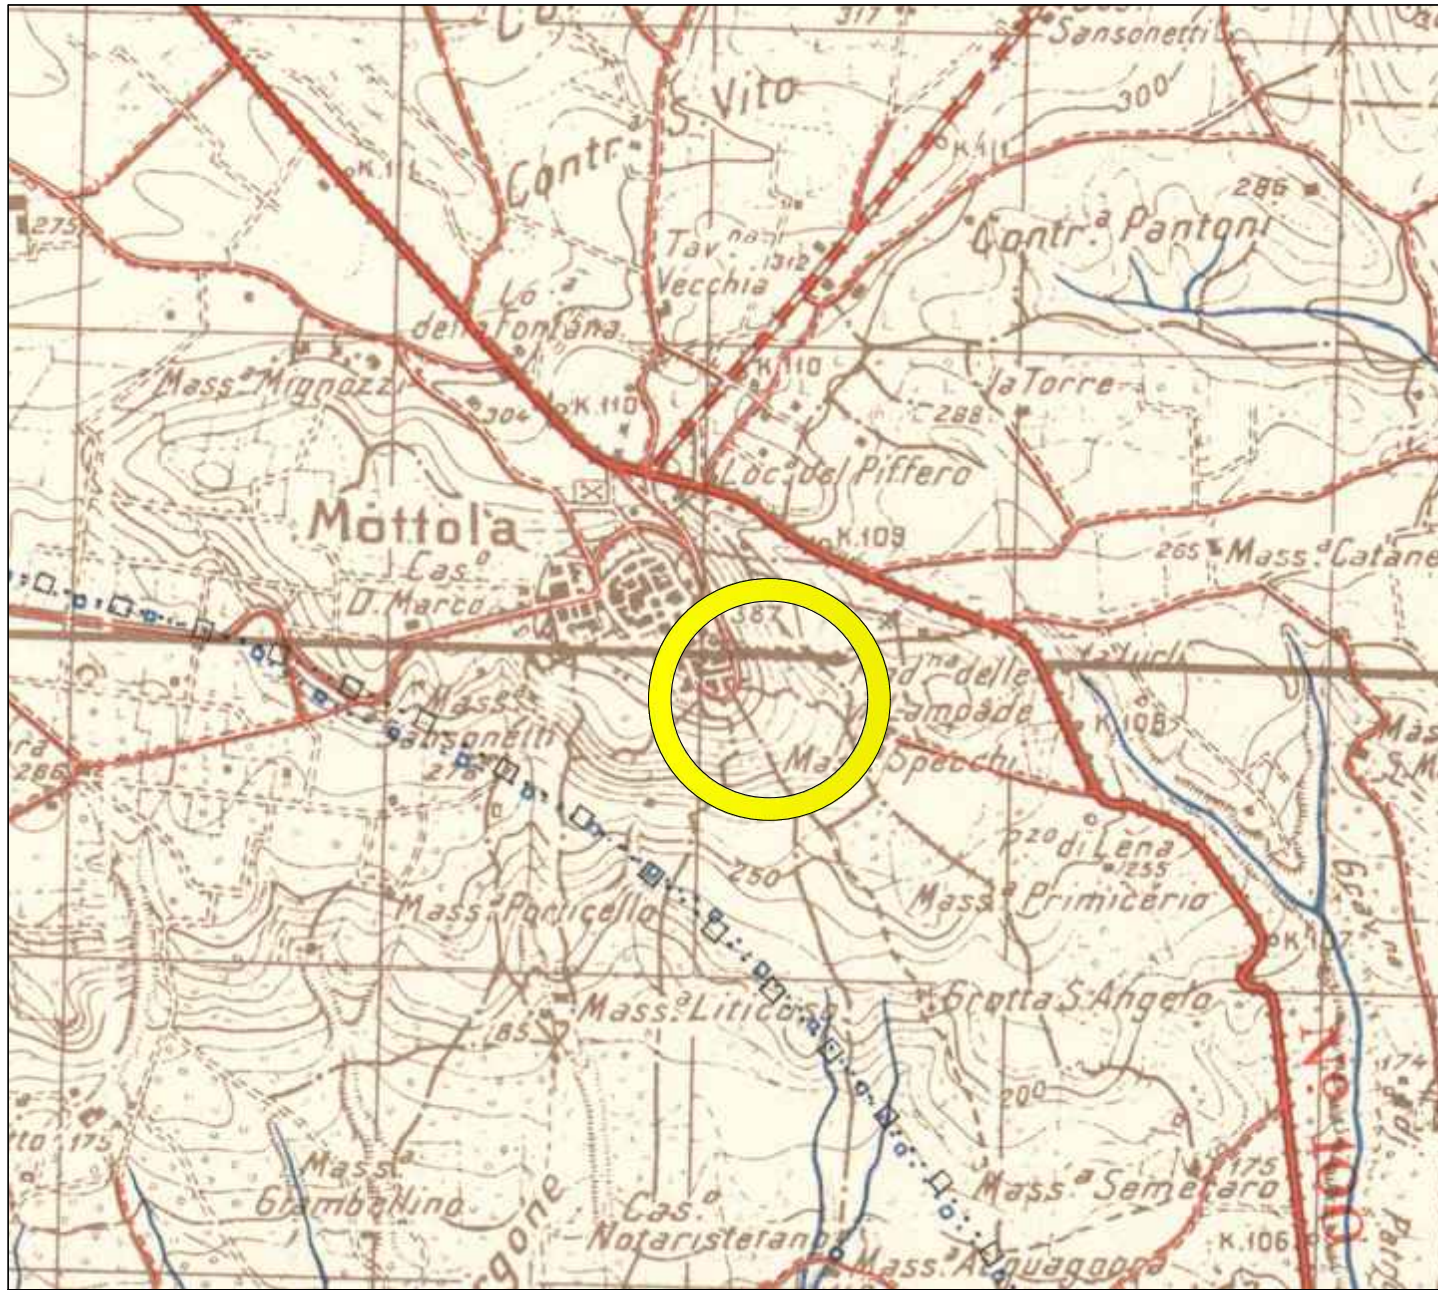


STRALCIO IGM - Scala 1:50.000




STRALCIO ORTOFOTO - Scala 1:5.000

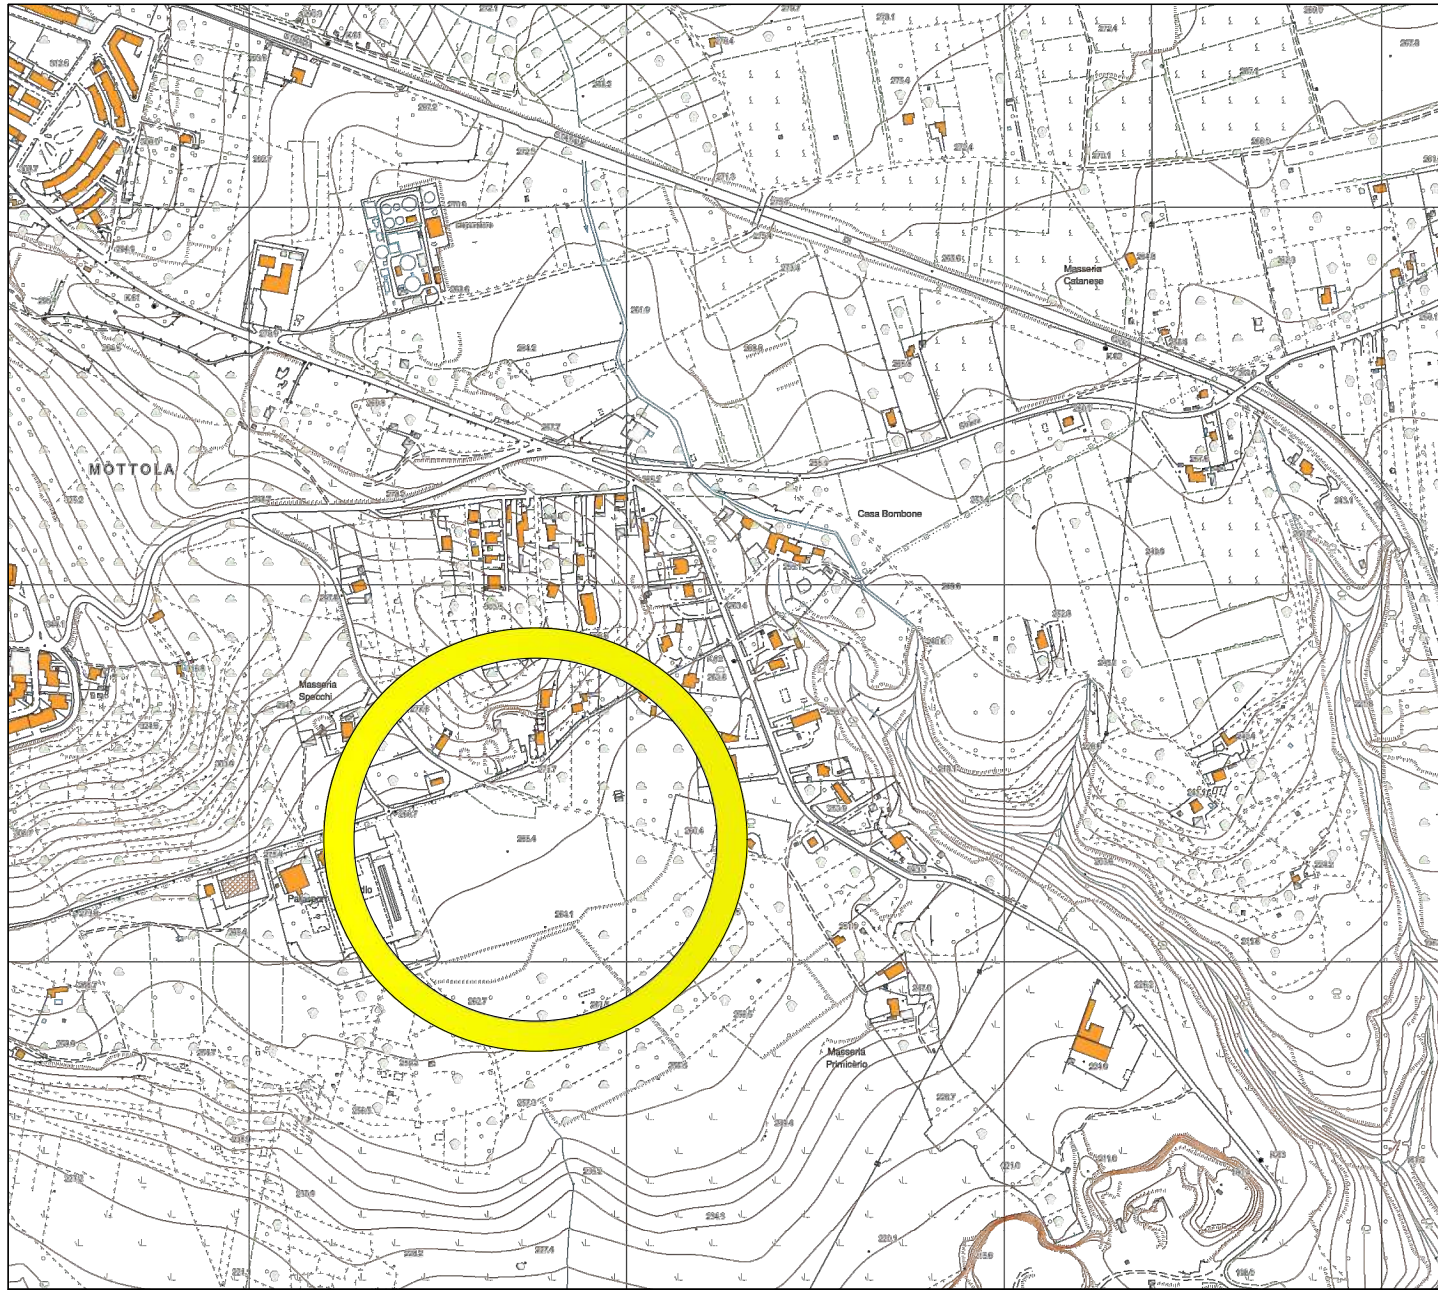


STRALCIO CARTA TECNICA REGIONALE  
Tav n.474131 - Masseria San Marco  
Scala 1:10.000

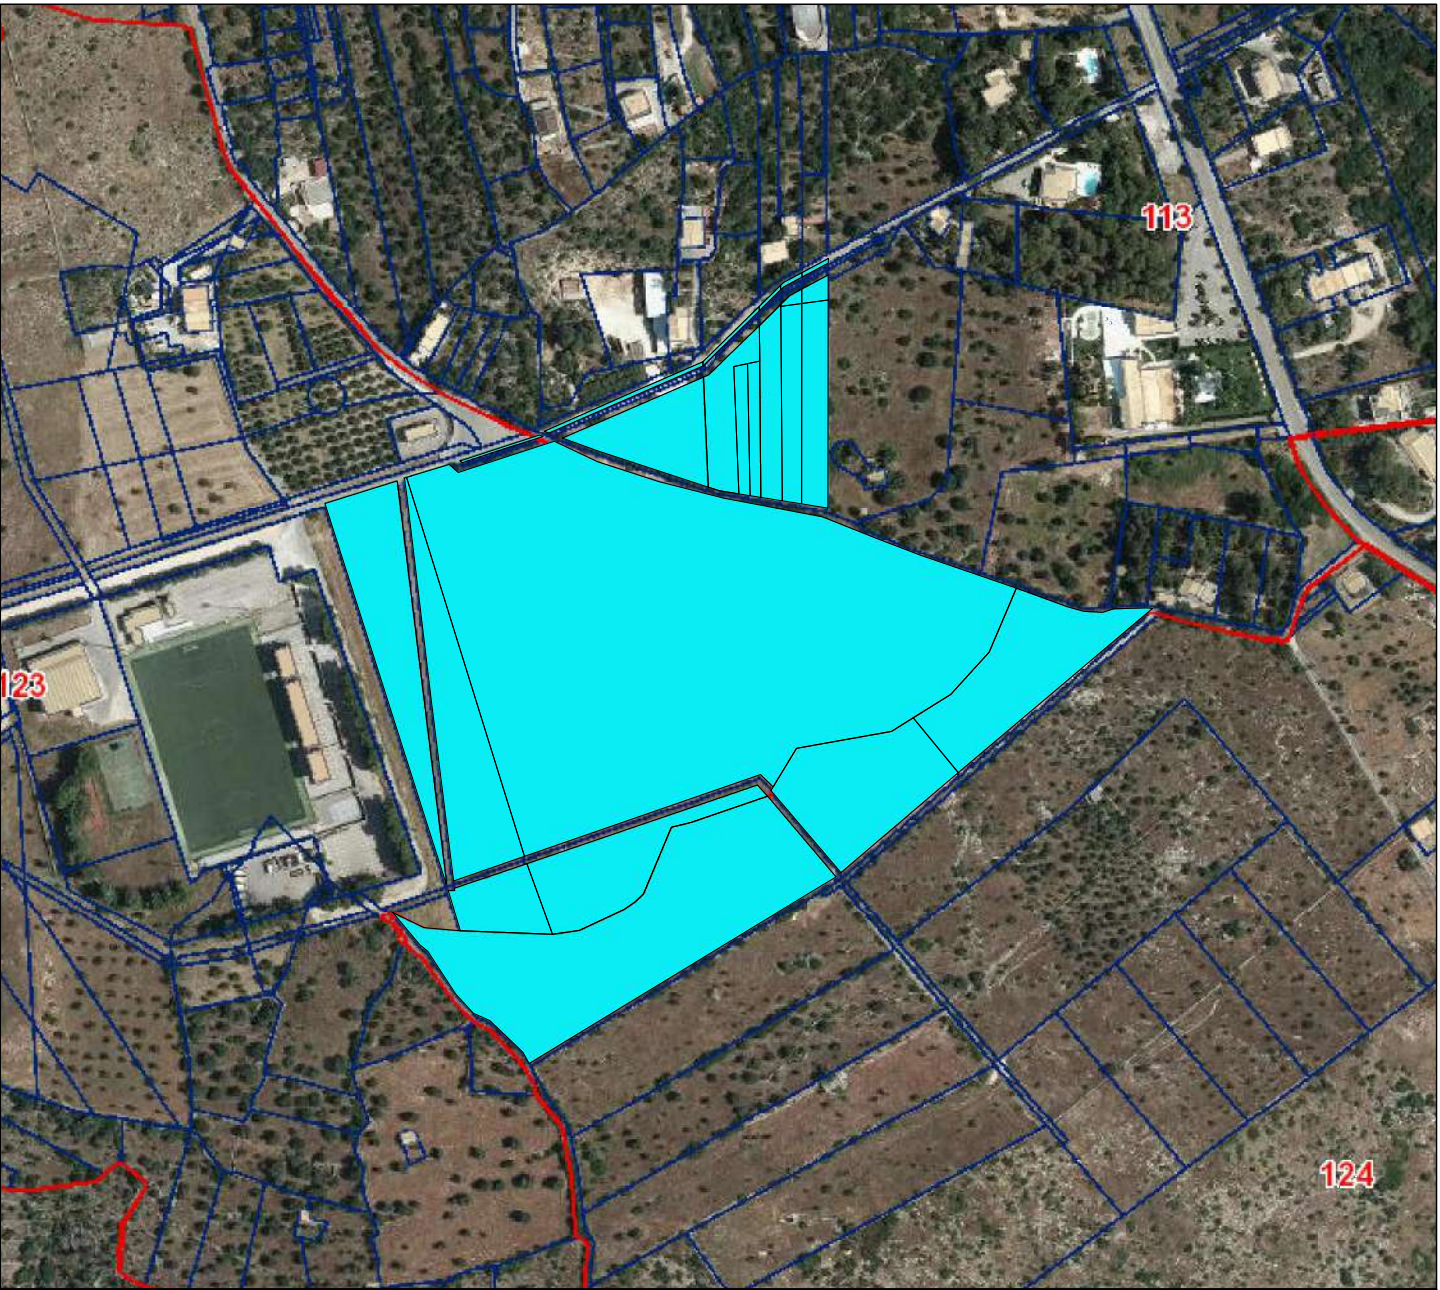


STRALCIO PLANIMETRICO - Scala 1:4.000

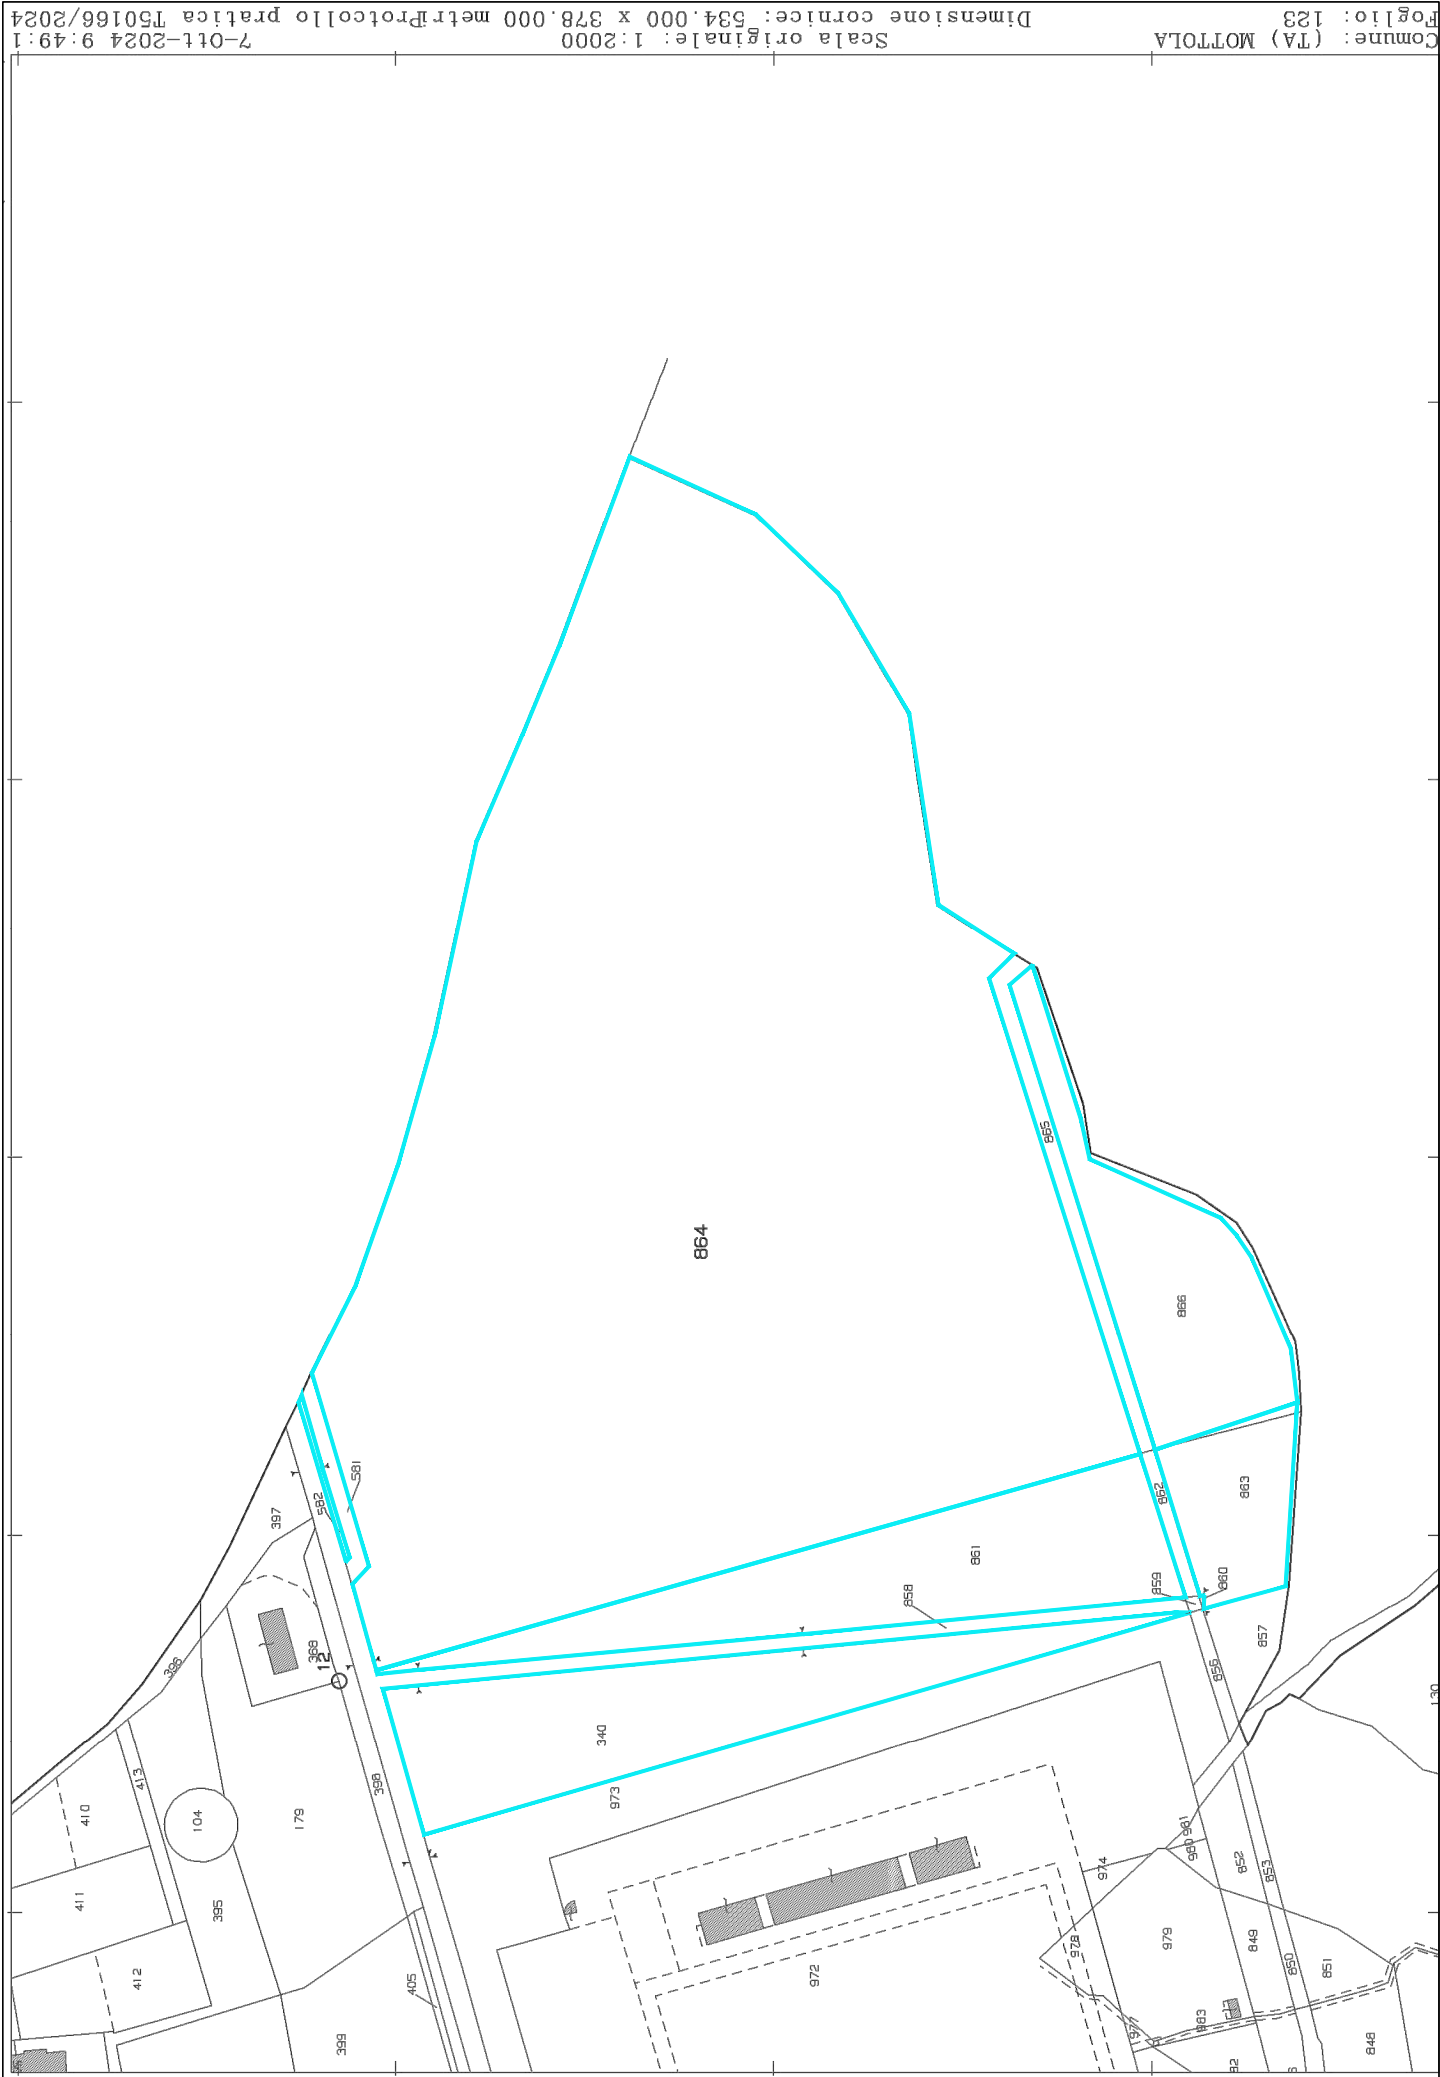

STRALCIO PLANIMETRICO CATASTALE - Scala 1:2.000  
Foglio 123, P.lle nn° 340, 582, 861, 863, 864 e 866

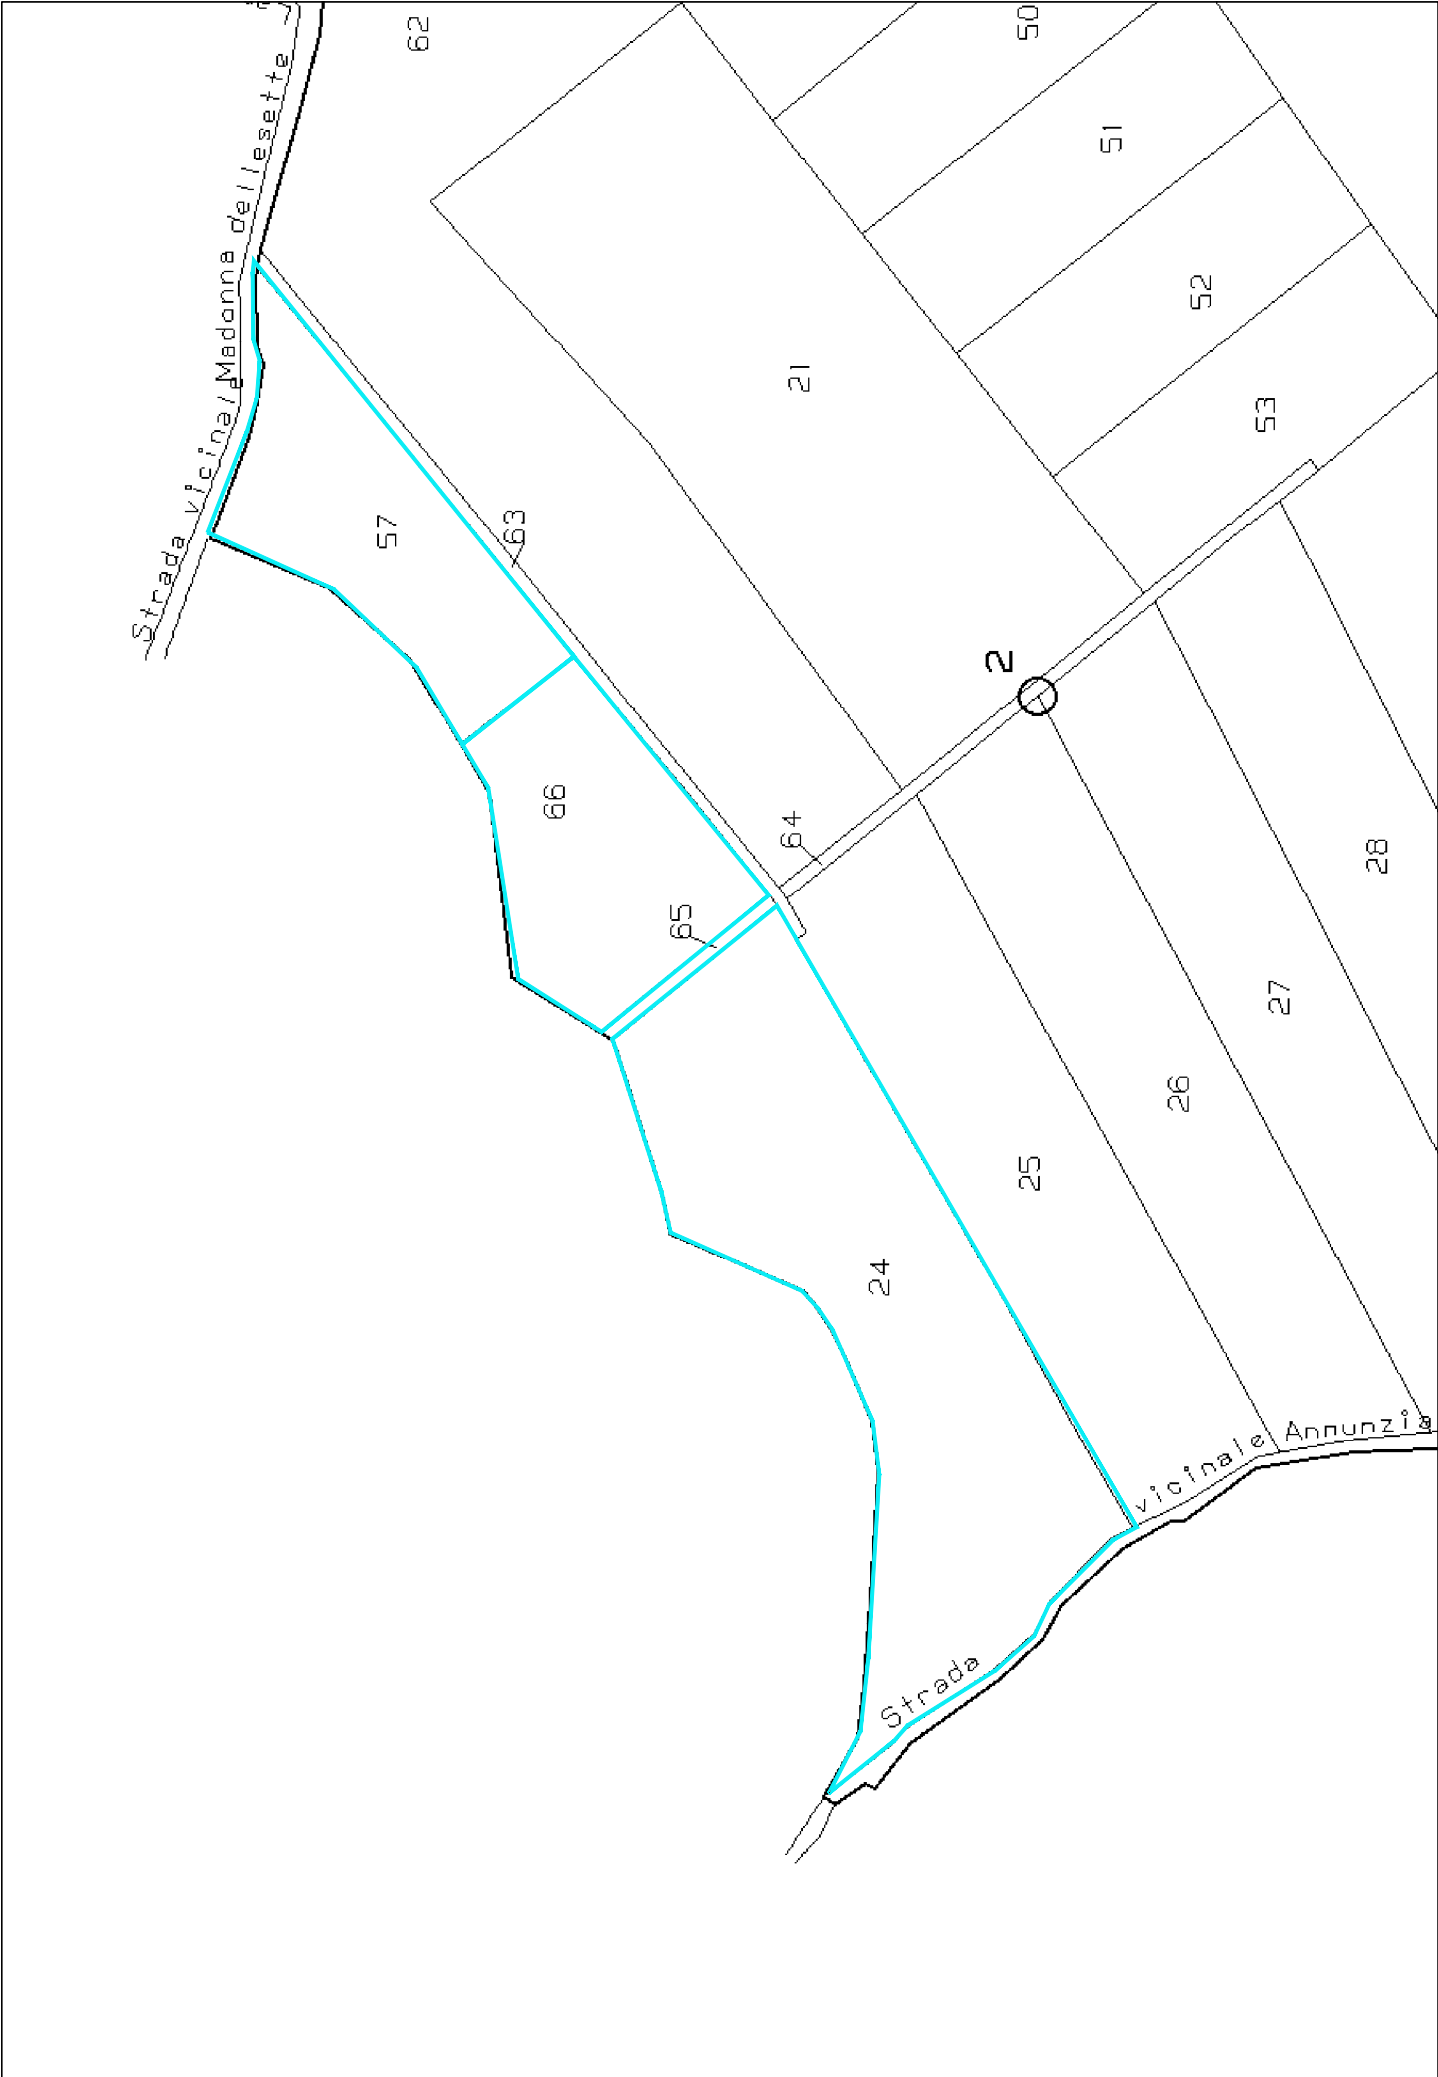

STRALCIO PLANIMETRICO CATASTALE - Scala 1:2.000  
Foglio 124, P.lle nn° 24, 57 e 66

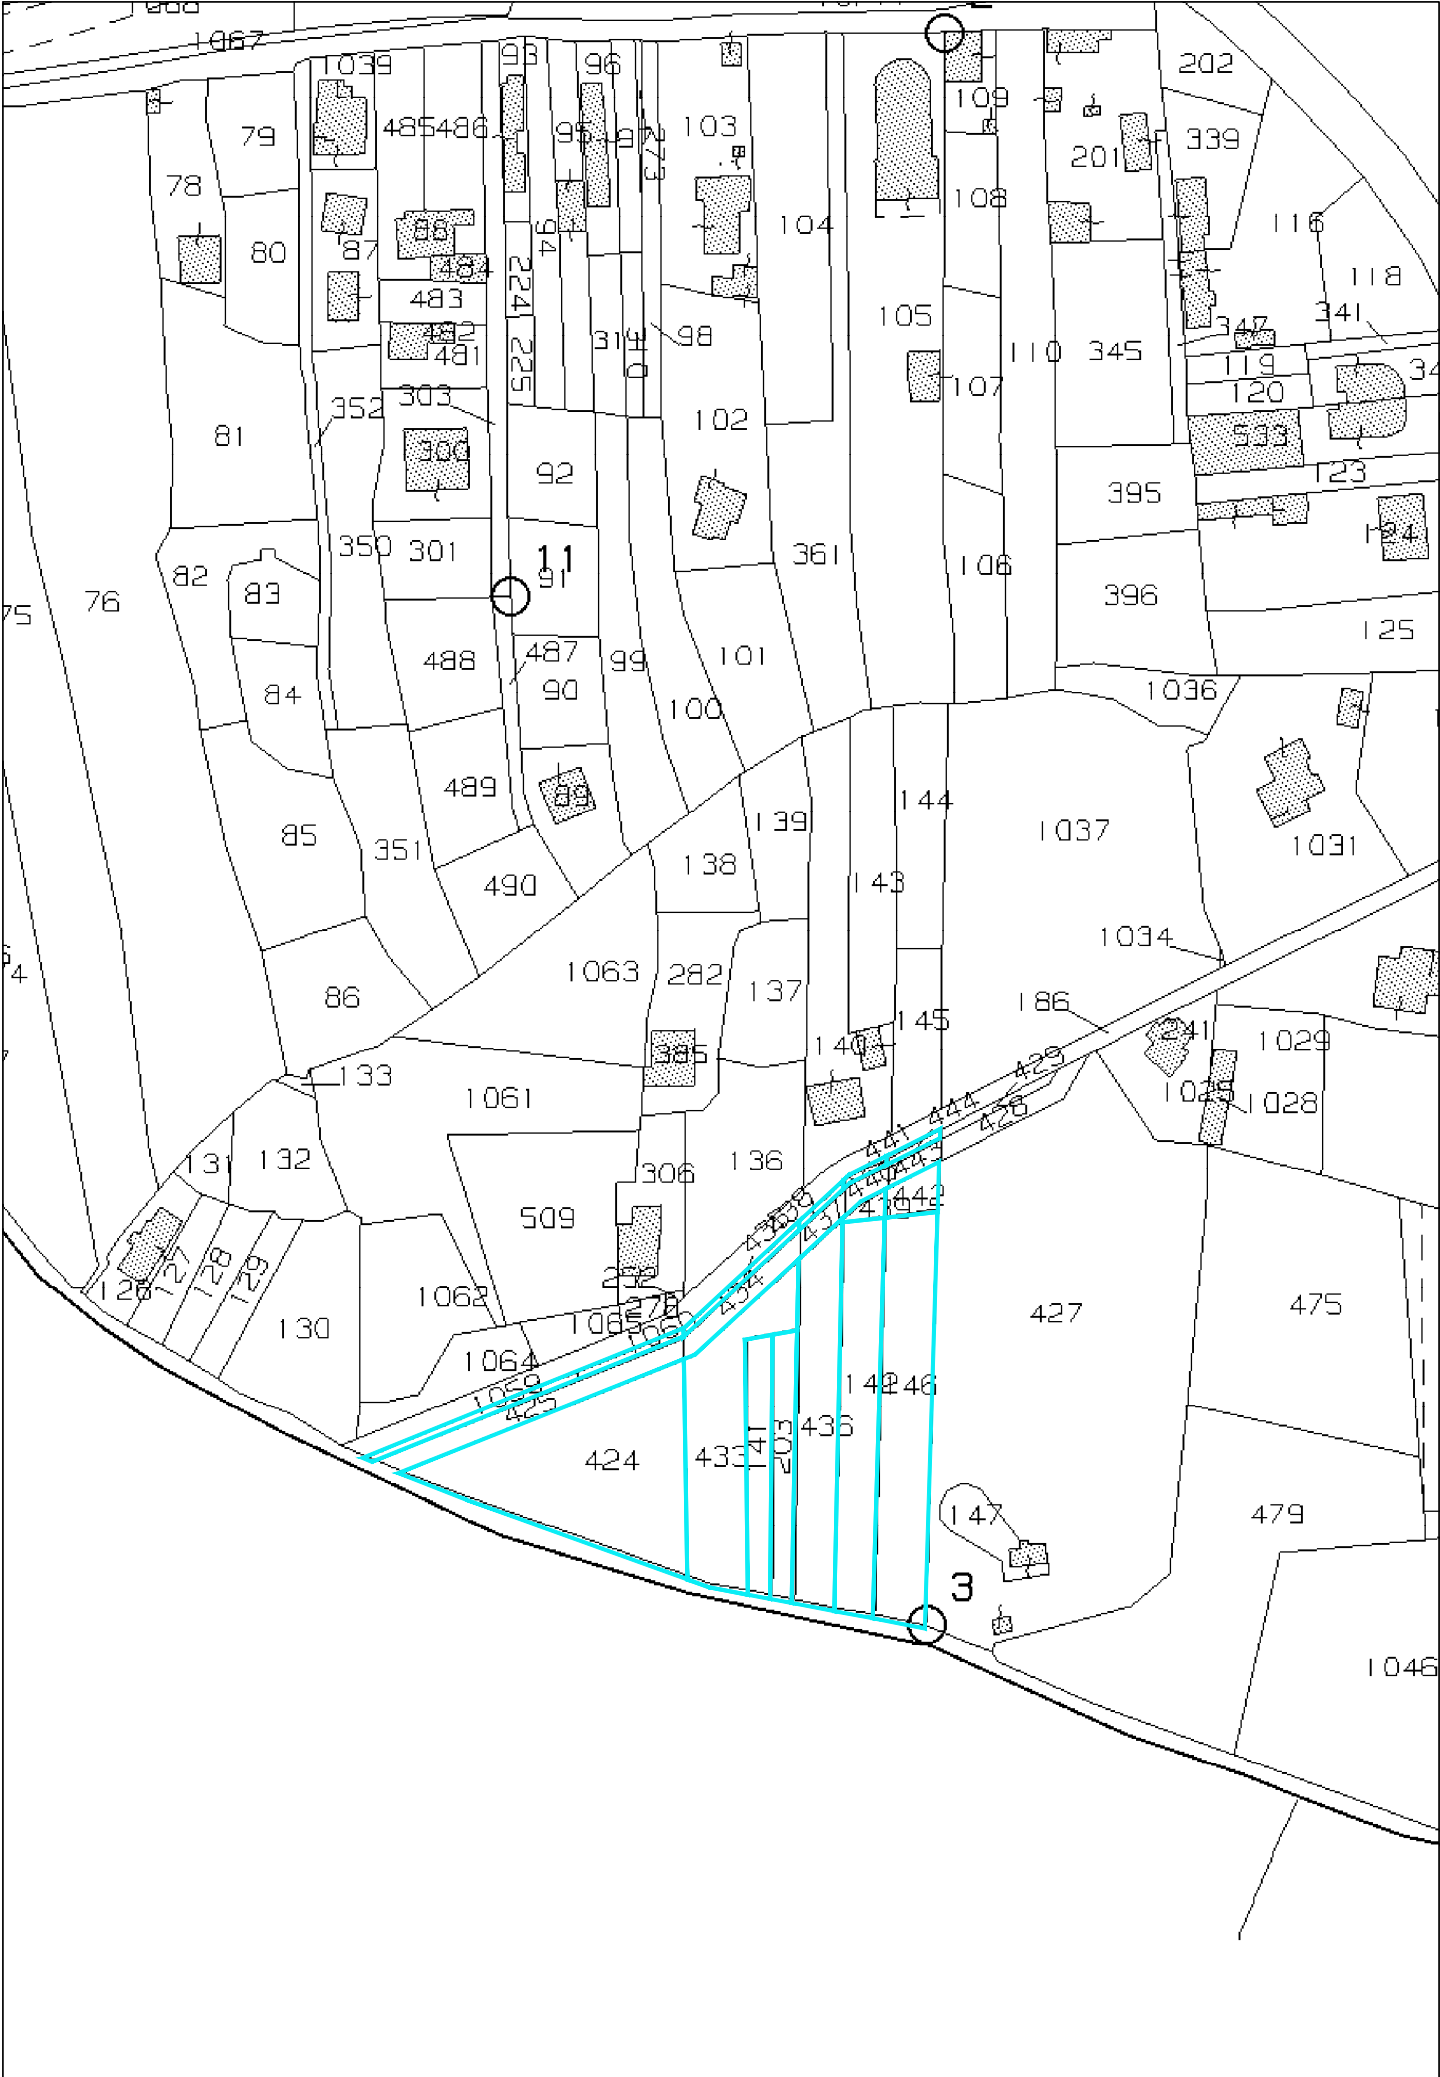

STRALCIO PLANIMETRICO CATASTALE - Scala 1:2.000  
Foglio 113, P.lle nn° 141, 142, 146, 203, 424, 433, 435, 436, 438, 439, 441, 442, 444, 1059 e 1060