

S.T.A. NOVEMBRE S.r.l. - Società di Ingegneria
Via Sandro Pertini n°1, 70010 Locorotondo (BA)
e-mail: stanovembre@gmail.com
stanovembre@pec.it
Tel./Fax.: +39 080 2461008



Onofrio
Novembre
11.05.2026
10:27:57
GMT+02:00

Comune di Mottola

PROVINCIA DI TARANTO

PROGETTO: Piano di Lottizzazione di iniziativa privata, attuativo delle previsioni di P.R.G. vigente, della "Zona D6.1 Turistico Residenziale" - Comparto P.L. D6.1a

Committente

"CL.AN.DE. Società Semplice"

Progettista

Arch. Chiara SASSO

(documento informatico firmato digitalmente ai sensi dell'art. 24 D.Lgs. 82/2005 e ss.mm.ii.)

Progettista

Ing. Onofrio NOVEMBRE

(documento informatico firmato digitalmente ai sensi dell'art. 24 D.Lgs. 82/2005 e ss.mm.ii.)

Progettista

Geom. Gianfranco NOVEMBRE

(documento informatico firmato digitalmente ai sensi dell'art. 24 D.Lgs. 82/2005 e ss.mm.ii.)

DATA 1^ EMISSIONE

Locorotondo, 25 marzo 2025

REVISIONE

Locorotondo, 01 aprile 2026

REVISIONE

TAVOLA

PL7.a



UNI 936 - Formato speciale
A1-A2x3 (594mmx1.261mm)

SCALA

1:200; 1:100;


OGGETTO: Tipologie Edilizie:

- Lotto A: U₁;
- Lotto C: X₁, X₂ e X₃;

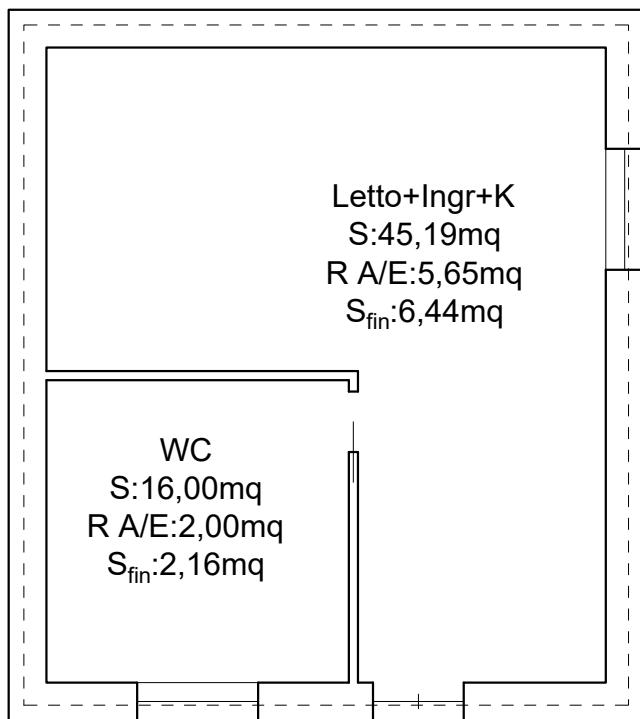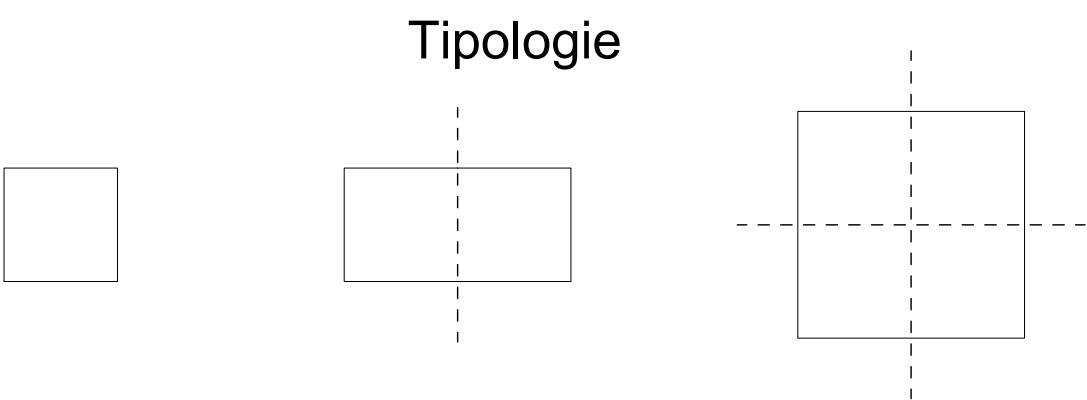


PIANO TERRA

Tipologia Edilizia: W₁ - Scala 1:100

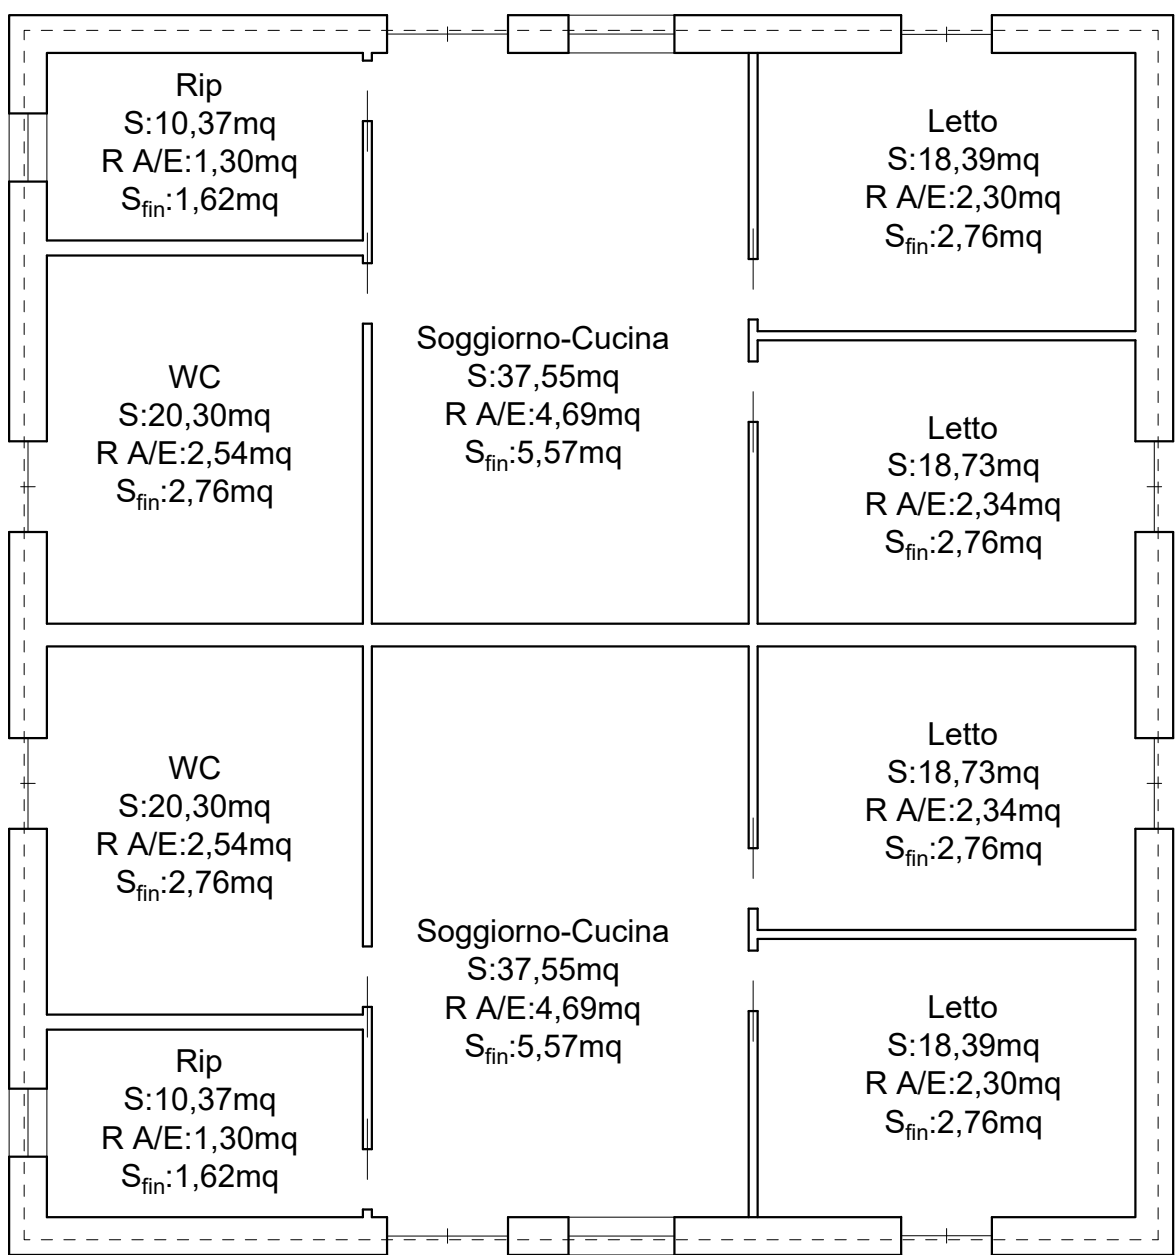


PIANO TERRA

Tipologia Edilizia: W₂ - Scala 1:100

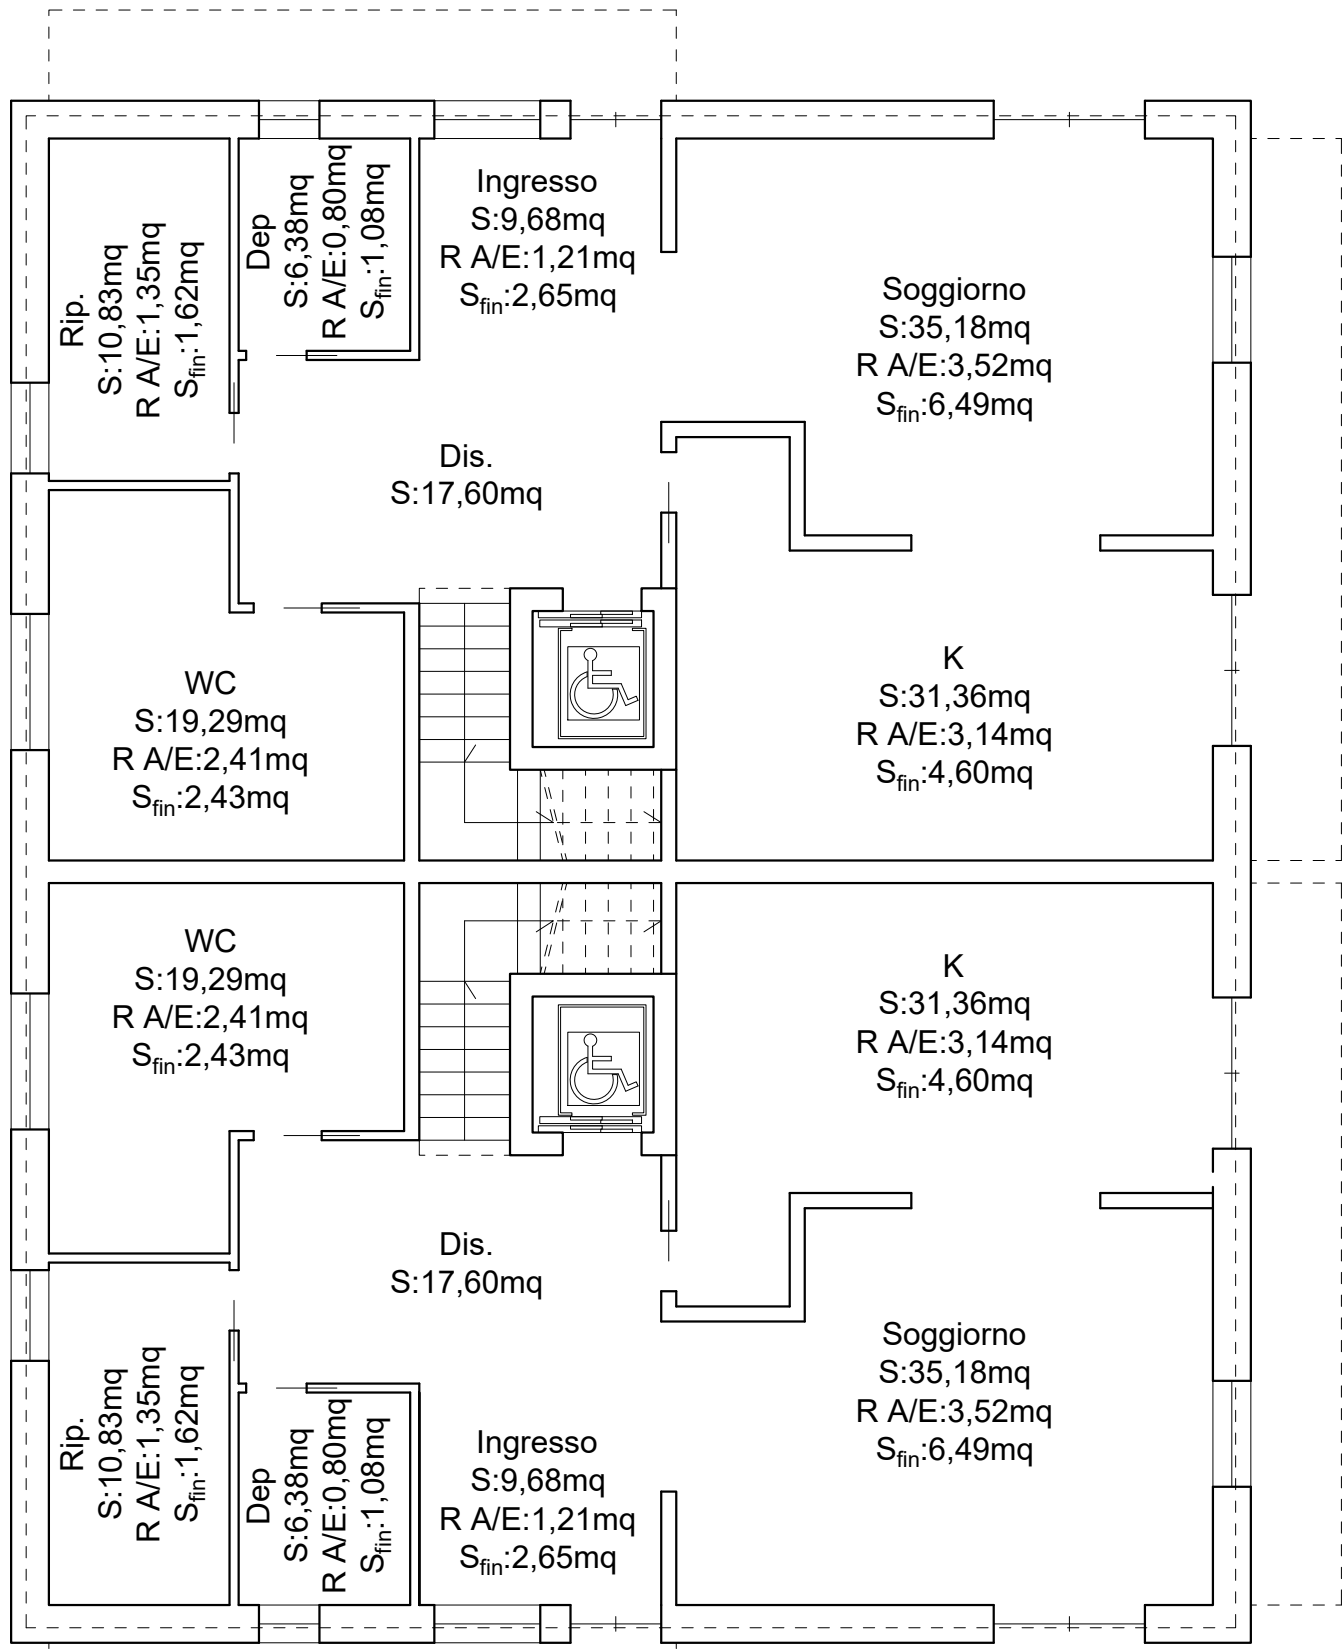

PIANO TERRA

Tipologia Edilizia: W₃ - Scala 1:100

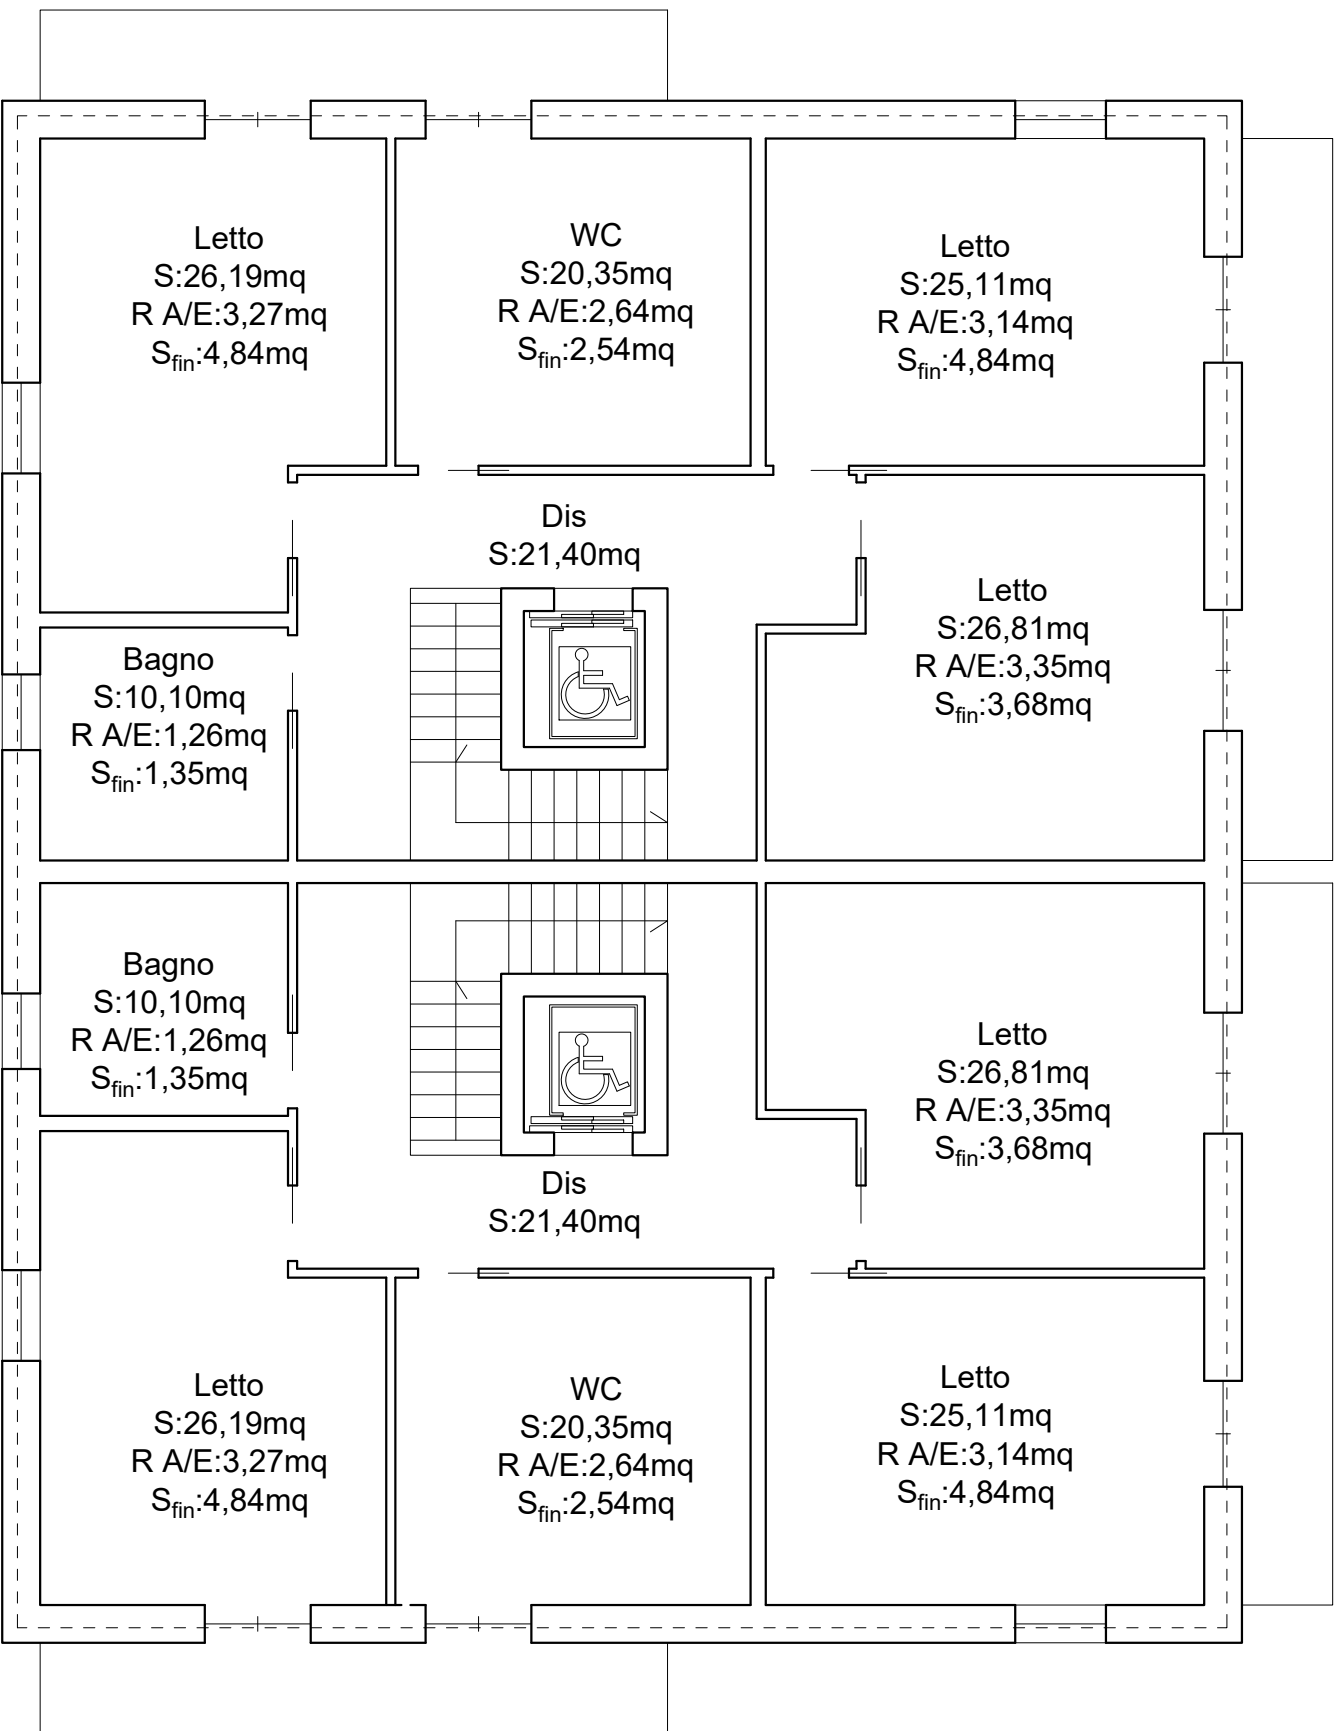

PIANO PRIMO



S.T.A. NOVEMBRE S.r.l. - Società di Ingegneria
Via Sandro Pertini n°11, 70010 Locorotondo (BA)
e-mail: stanovembre@gmail.com
stanovembreassoc.it
Tel./Fax.: +39 080 2461008

Comune di Mottola PROVINCIA DI TARANTO

PROGETTO: Piano di Lottizzazione di iniziativa privata, attuativo delle previsioni di P.R.G. vigente, della "Zona D6.1 Turistico Residenziale" - Comparto P.L. D6.1a

Committente

"CLAN.DE. Società Semplice"

Progettista

Arch. Chiara SASSO

Progettista

Ing. Onofrio NOVEMBRE

Progettista

Geom. Gianfranco NOVEMBRE

DATA 1ª EMISSIONE

Locorotondo, 25 marzo 2025

REVISIONE

Locorotondo, 01 aprile 2026

REVISIONE

TAVOLA

PL7.a


(Cm 930 - Formato speciale A1 - 42x59 (99x138) - 25 linee)

SCALA


1:200; 1:100;

OGGETTO: Tipologie Edilizie:


- Lotto A: U₁;
- Lotto C: X₁, X₂ e X₃;

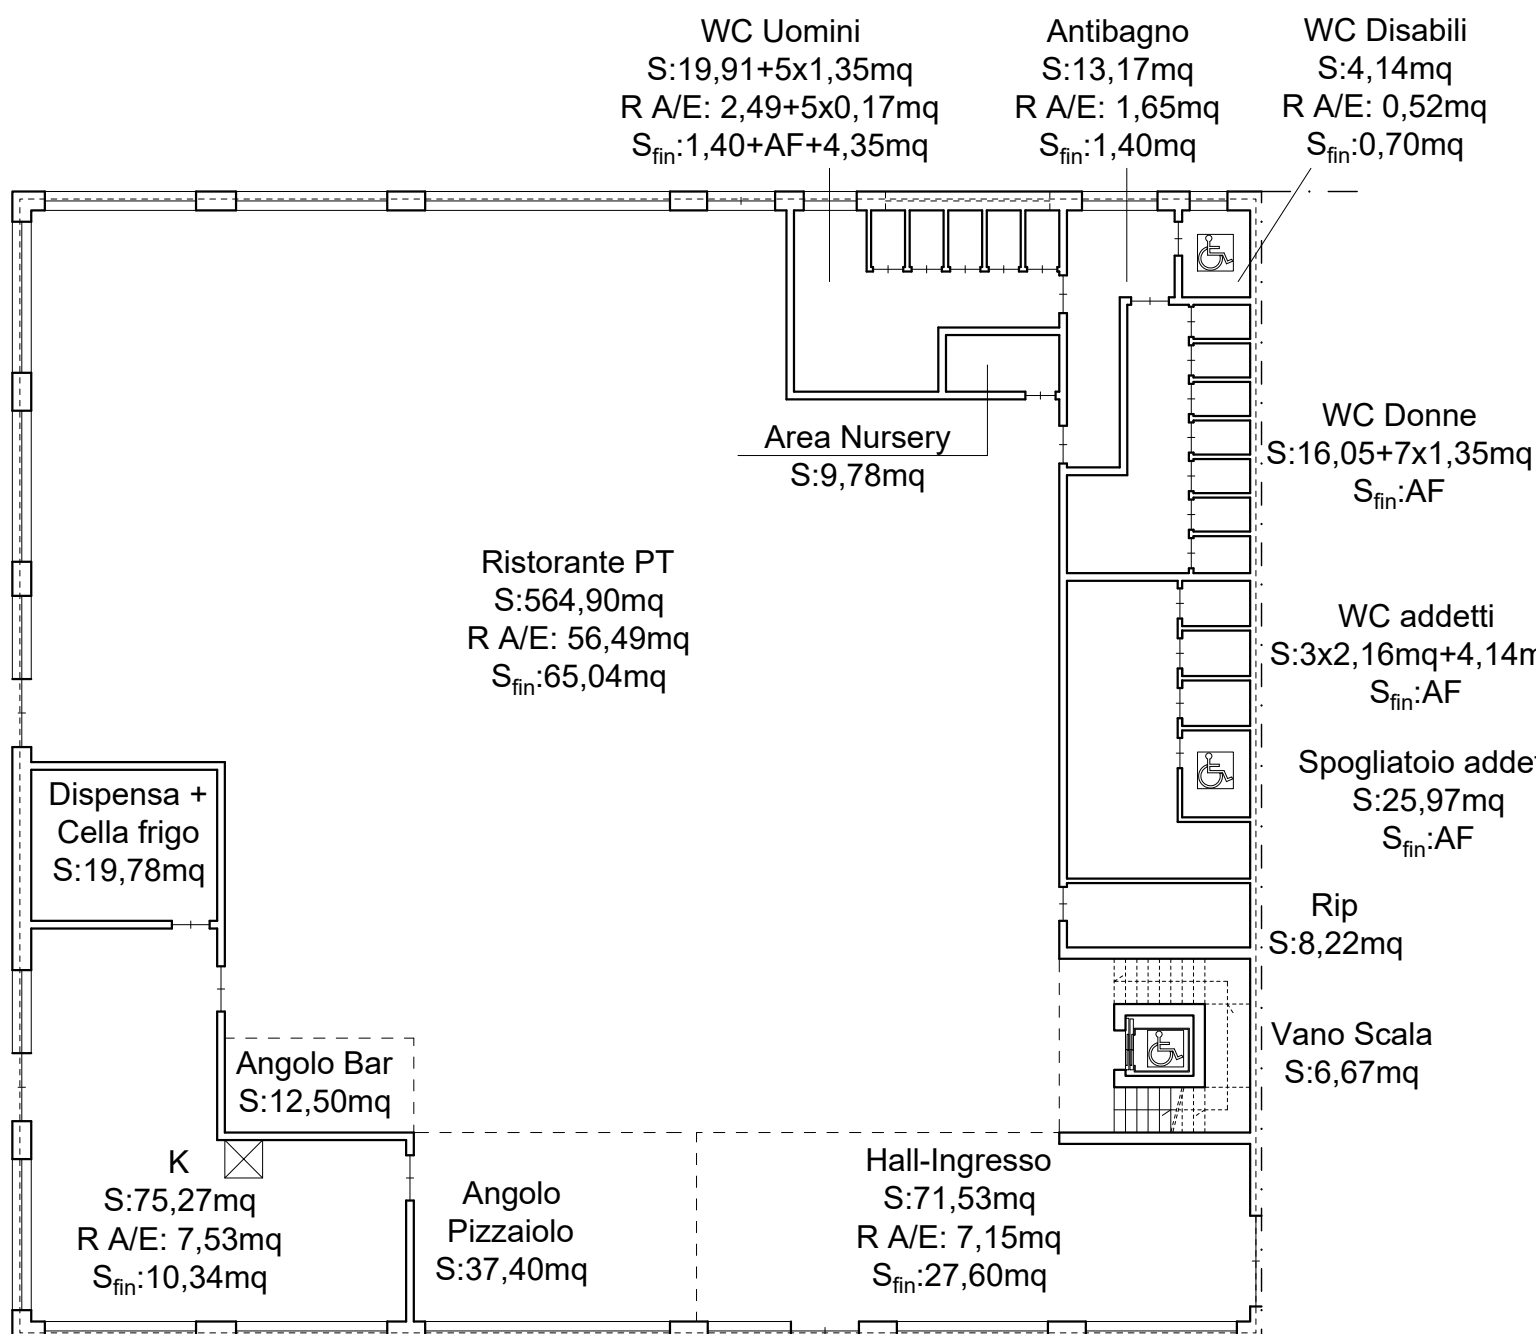


PIANO TERRA

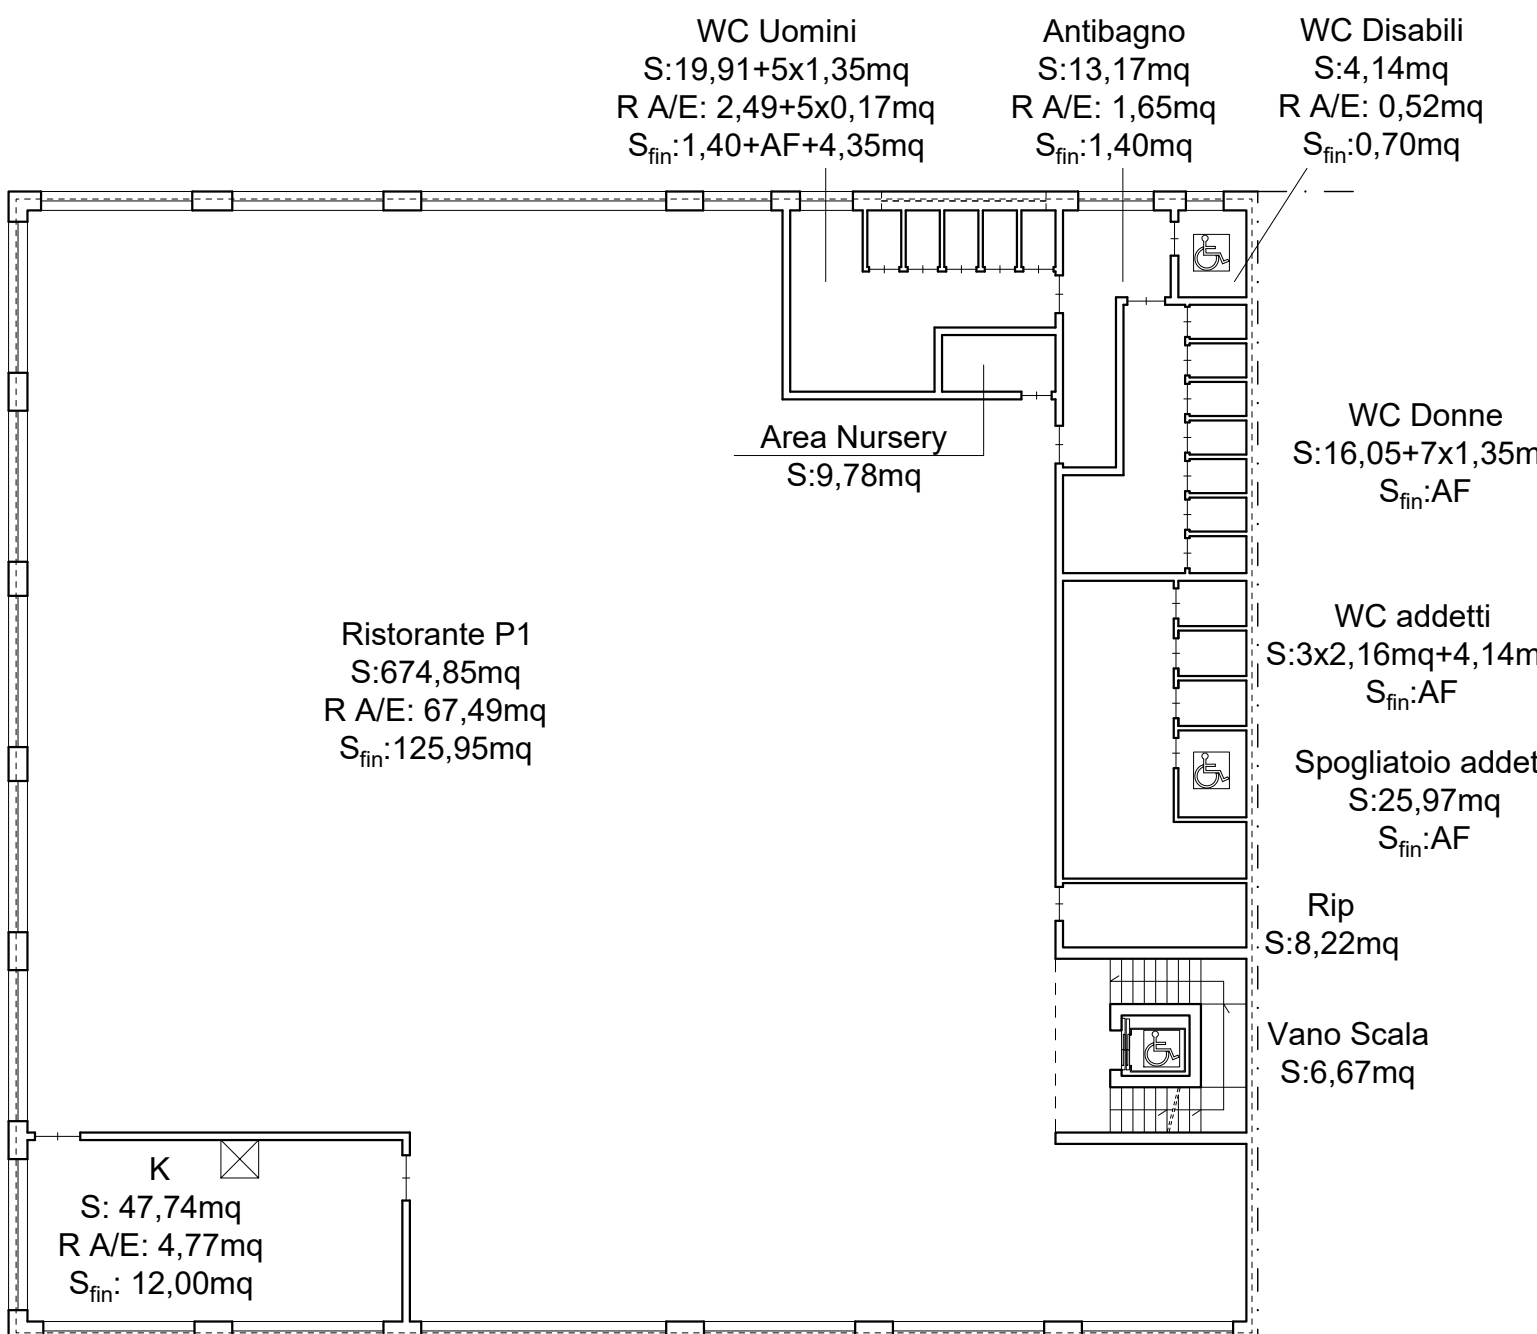

PIANO PRIMO

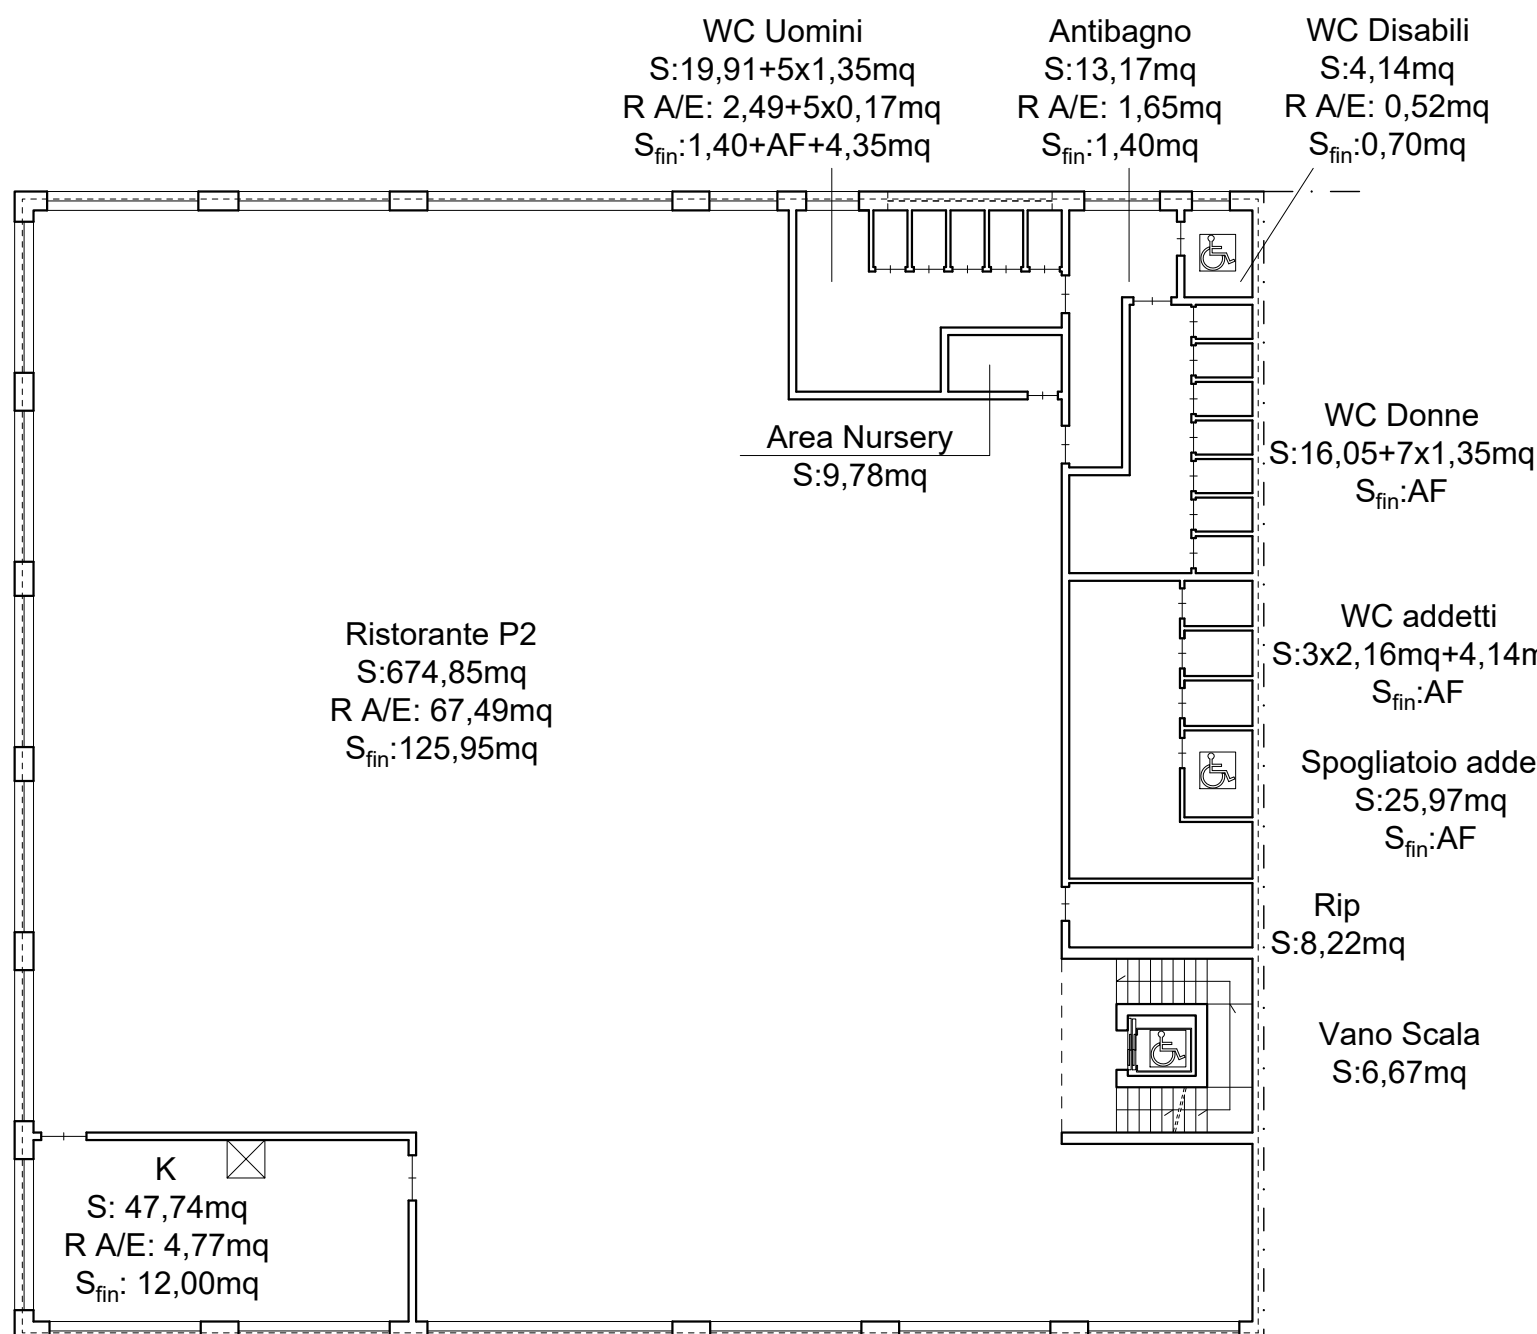

PIANO SECONDO

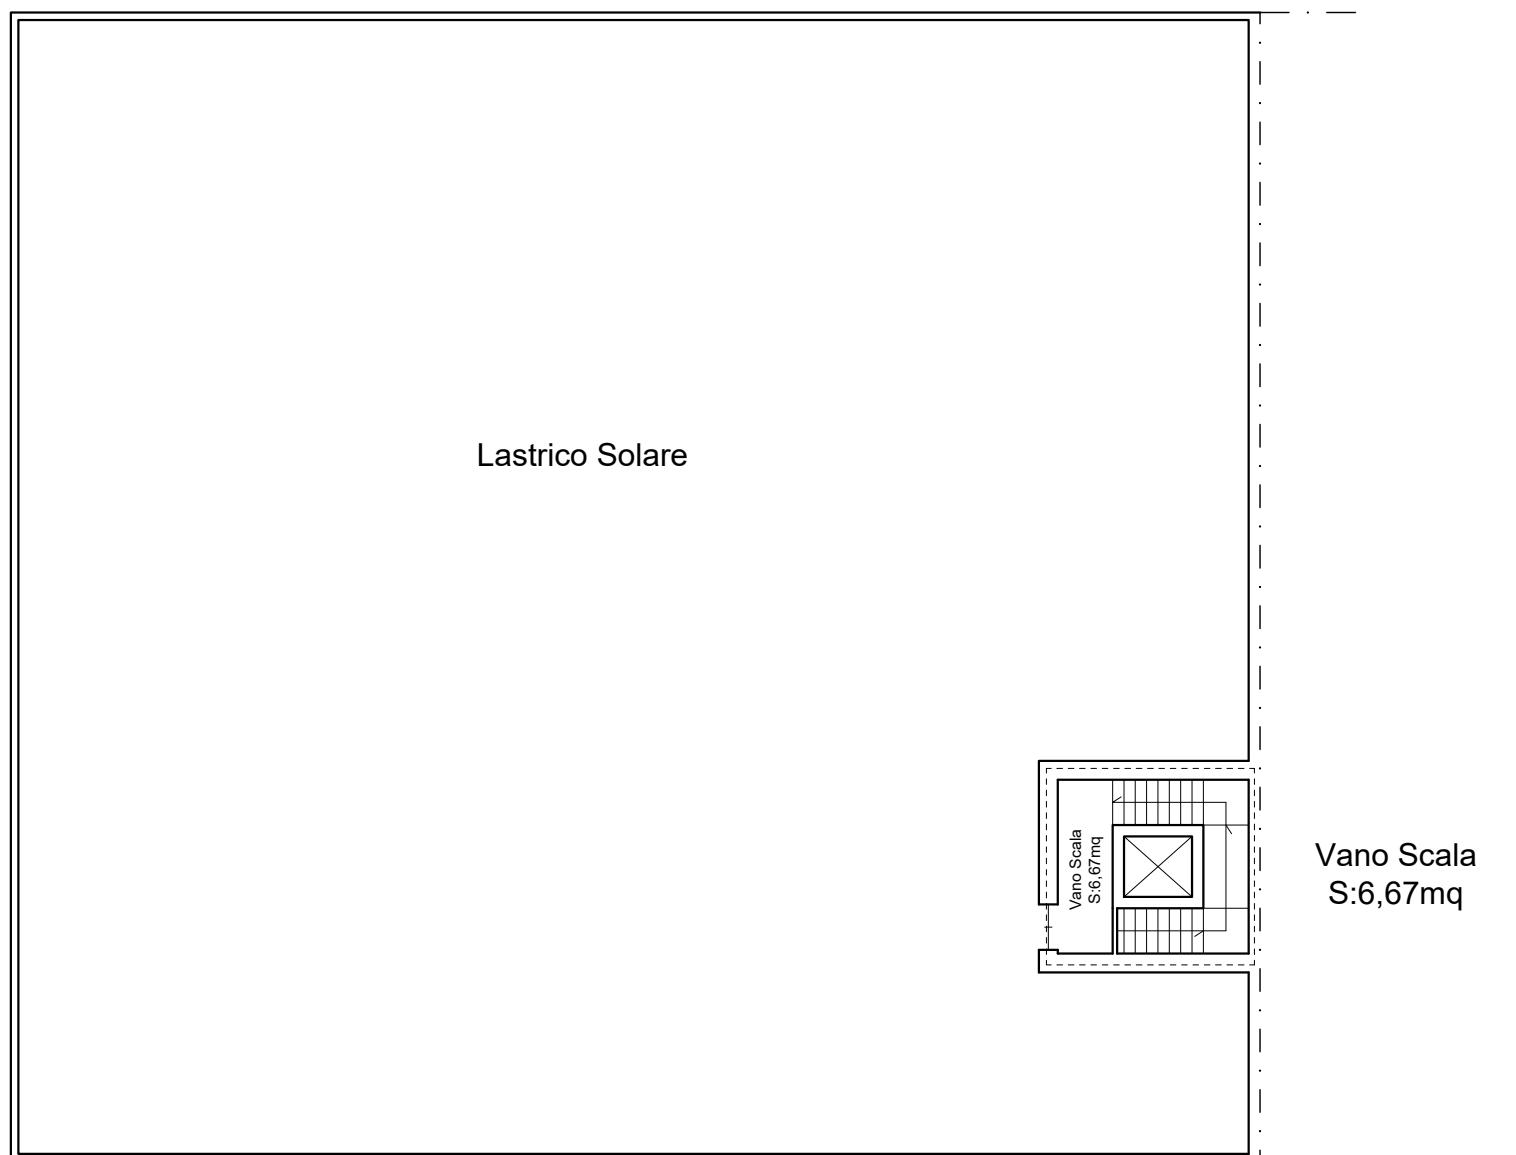

PIANO COPERTURA

Tipologia Edilizia: U₁ - Scala 1:200