

S.T.A. NOVEMBRE S.r.l. - Società di Ingegneria
Via Sandro Pertini n°1, 70010 Locorotondo (BA)
e-mail: stanovembre@gmail.com
stanovembre@pec.it
Tel./Fax.: +39 080 2461008

Onofrio
Novembre
11.05.2026
10:24:45
GMT+02:00



Comune di Mottola

PROVINCIA DI TARANTO

PROGETTO: Piano di Lottizzazione di iniziativa privata, attuativo delle previsioni di P.R.G. vigente, della "Zona D6.1 Turistico Residenziale" - Comparto P.L. D6.1a

Committente

"CL.AN.DE. Società Semplice"

Progettista

Arch. Chiara SASSO

(documento informatico firmato digitalmente ai sensi dell'art. 24 D.Lgs. 82/2005 e ss.mm.ii.)

Progettista

Ing. Onofrio NOVEMBRE

(documento informatico firmato digitalmente ai sensi dell'art. 24 D.Lgs. 82/2005 e ss.mm.ii.)

Progettista

Geom. Gianfranco NOVEMBRE

(documento informatico firmato digitalmente ai sensi dell'art. 24 D.Lgs. 82/2005 e ss.mm.ii.)

DATA 1^ EMISSIONE

Locorotondo, 25 marzo 2025

REVISIONE

Locorotondo, 01 aprile 2026

REVISIONE

TAVOLA

PL2.a


UNI 936 - Formato speciale
A0-A1x3 (841mmx1.783mm)

SCALA


1:5.000; 1:4.000;
1:500;

OGGETTO: Stato di Rilievo:

- Stralcio Ortofoto;
- Stralcio Planimetrico;
- Planimetria generale di Rilievo;
- Punti di Ripresa;
- Documentazione Fotografica;

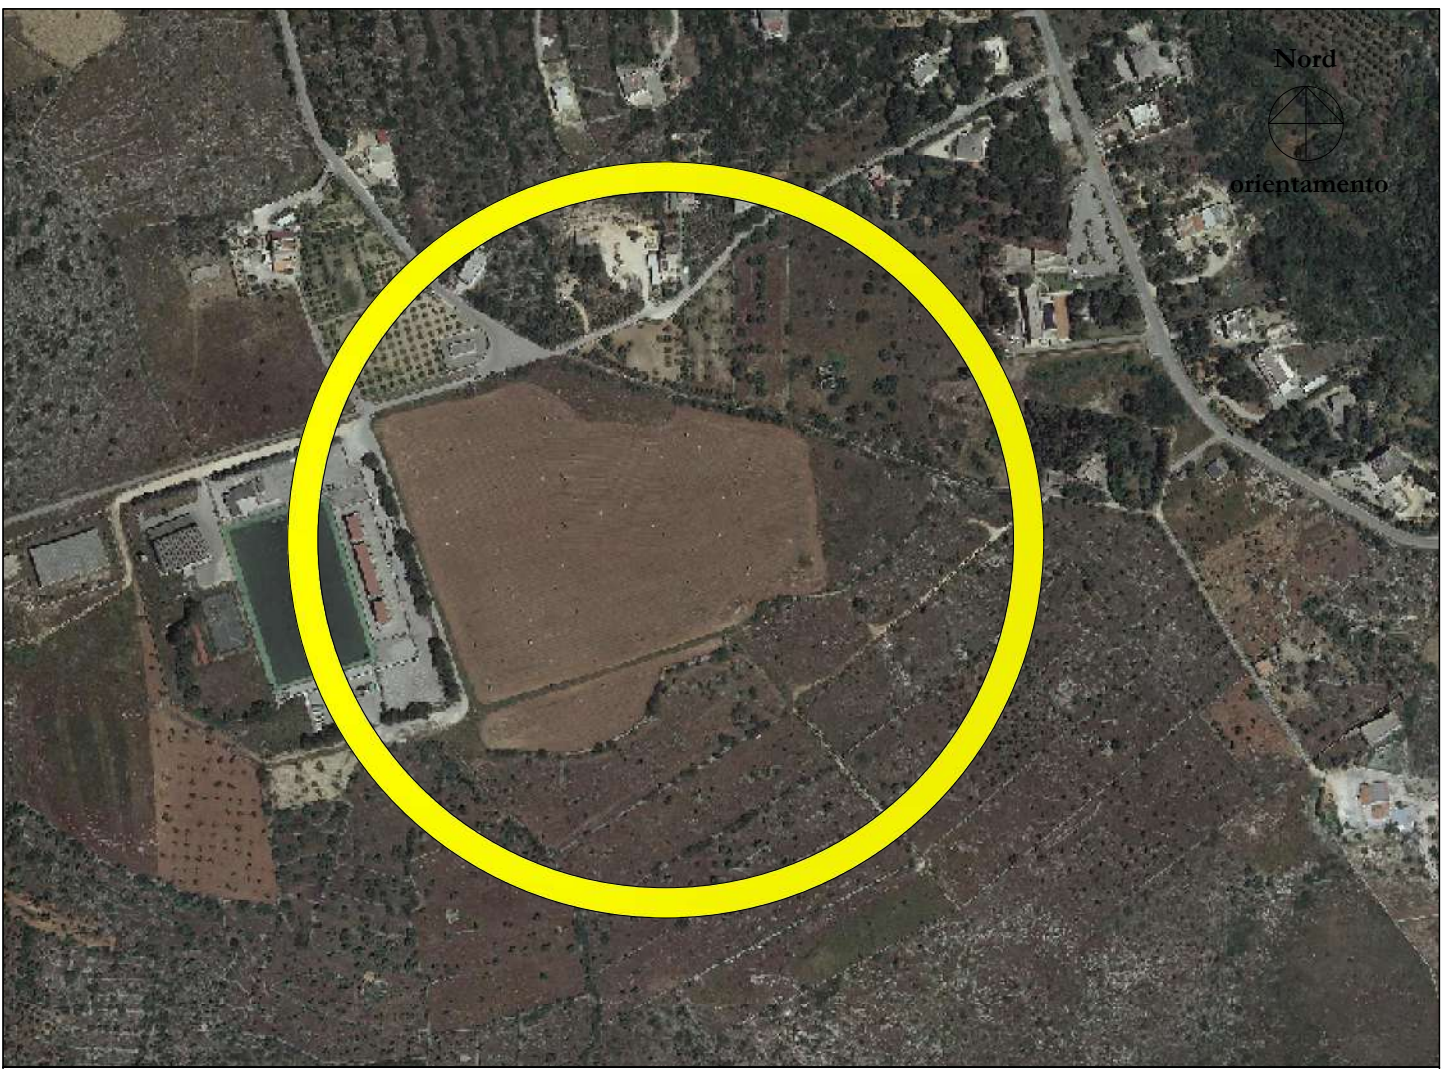

STRALCIO ORTOFOTO - Scala 1:5.000

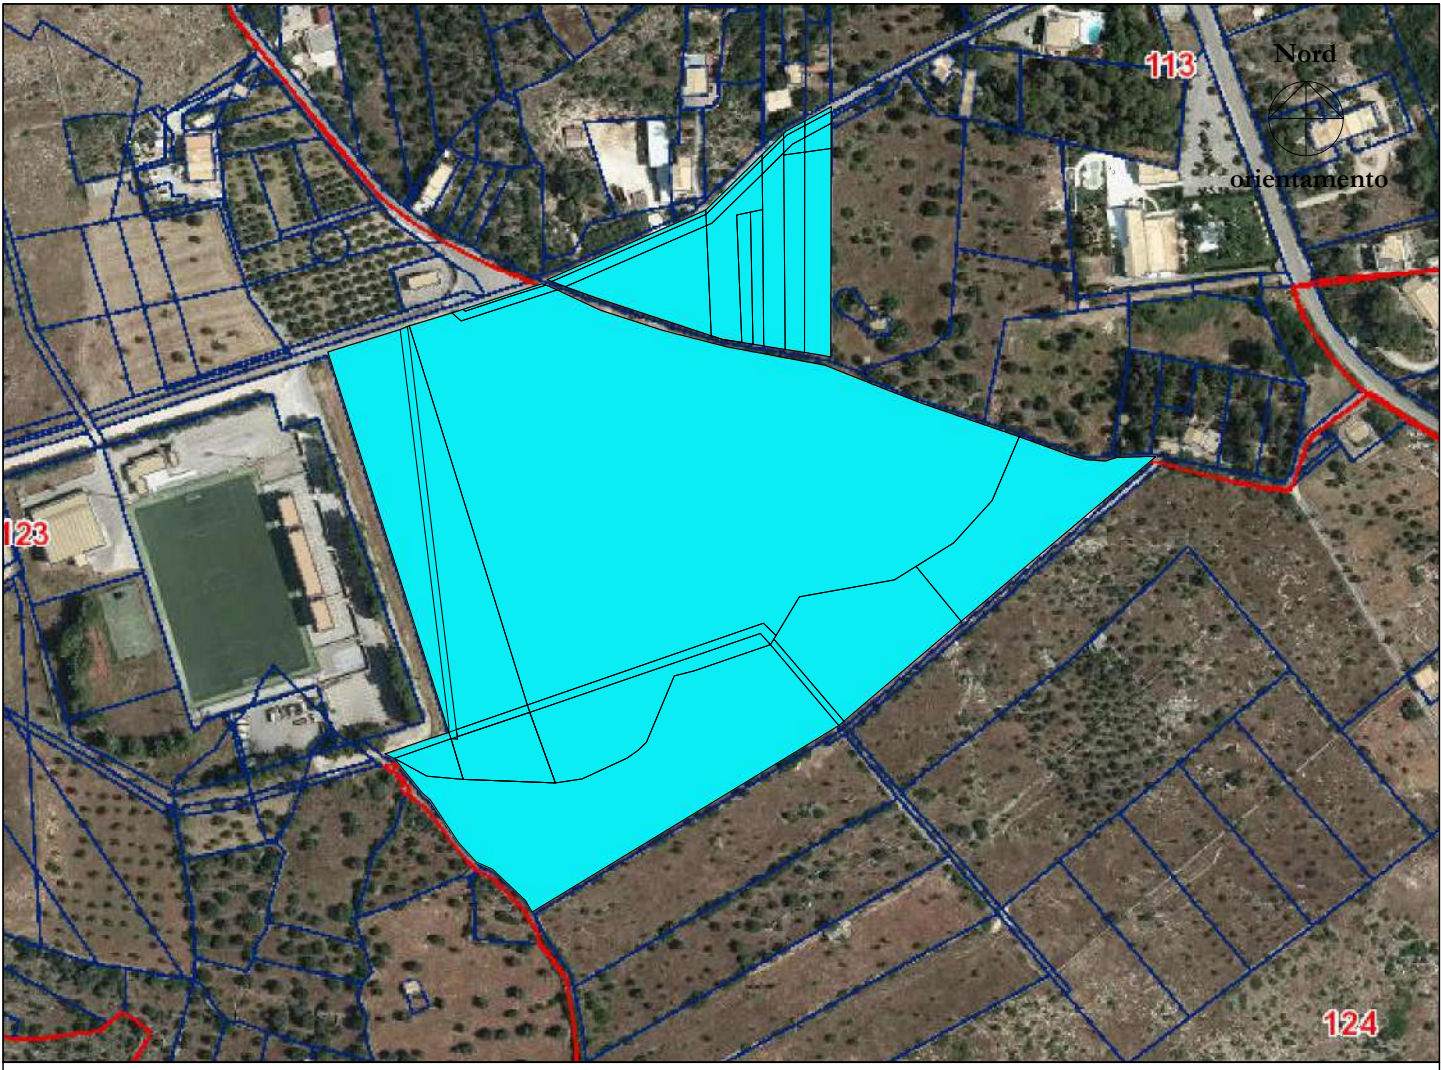

STRALCIO PLANIMETRICO - Scala 1:4.000

LEGENDA

	Delimitazione Comparto D6.1a		N° p.lla interessata dal progetto
	Punti di ripresa		Quote attuali

UBICAZIONE Stato di Rilievo - Scala 1:500

Fg 123, P.lle 340, 581, 582, 856, 857, 858, 859, 860, 861, 862, 863, 864, 865, 866 e 973
Fg 124, P.lle 24, 57, 65 e 66
Fg 113, P.lle 141, 142, 146, 186, 203, 424, 425, 433, 434, 435, 436, 437, 438, 439, 440, 441, 442, 443, 444, 1059 e 1060

STUDIO TECNICO ASSOCIATO
Novembre

S.T.A. NOVEMBRE & c.s. - Società di Ingegneria
Via Quattro Venti n°1, 70010 Locorotonda (BA)
e-mail: info@studioassociato.com
www.studioassociato.com
Tel. 080.499.2000-200008

Comune di Mottola PROVINCIA DI TARANTO

PROGETTO: Piano di Lottizzazione di iniziativa privata, attuativo delle previsioni di P.R.G. vigente, della "Zona D6.1 Turistico Residenziale" - Comparto P.L. D6.1a

Committente: "CLAN.DE. Società Semplice"

Progettista: Arch. Chiara SASSO

Progettista: Ing. Onofrio NOVEMBRE

Progettista: Geom. Gianfranco NOVEMBRE

DATA 1° EMISSIONE: Locorotonda, 25 marzo 2025

REVISIONE: Locorotonda, 01 aprile 2026

REVISIONE:

TAVOLA: PL2.a

126.143 - Foglio Spazio

1:2000 - 1:4.000 - 1:5.000

OGGETTO: Stato di Rilievo:

- Stralcio Ortofoto;
- Stralcio Planimetrico;
- Planimetria generale di Rilievo;
- Punti di Ripresa;
- Documentazione Fotografica;

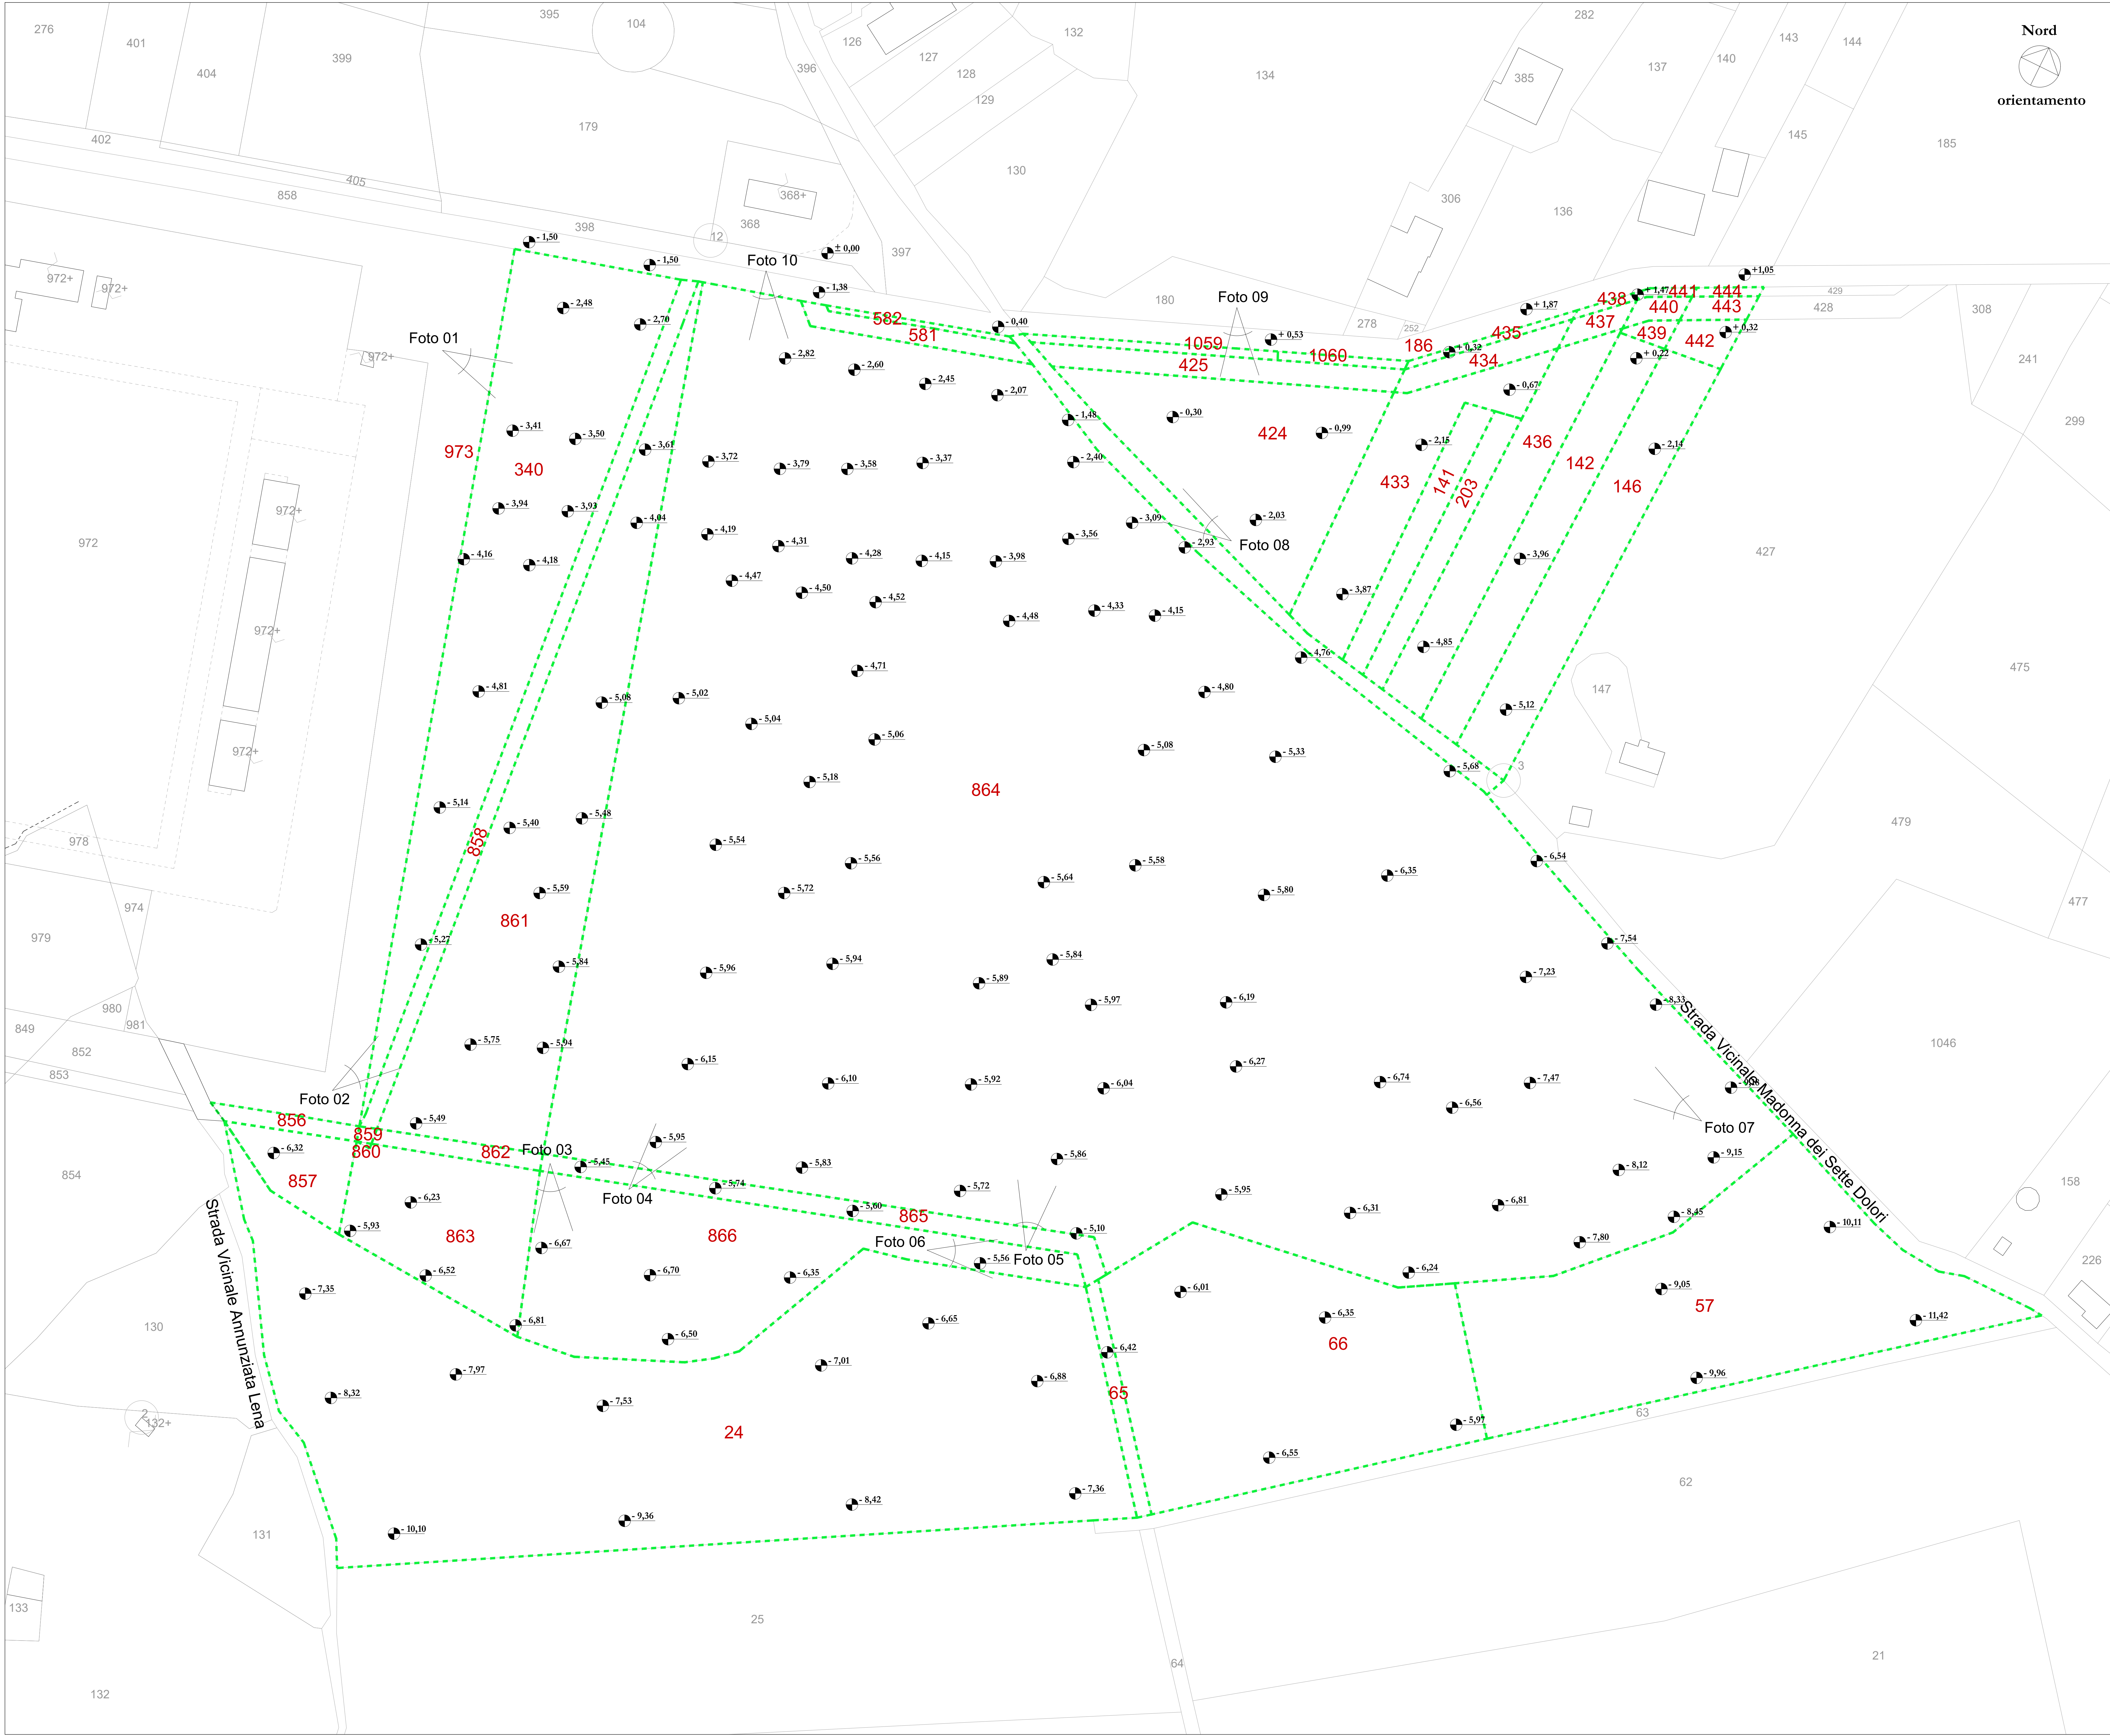


Foto 01



Foto 02



Foto 03



Foto 04



Foto 05



Foto 06



Foto 07



Foto 08



Foto 09



Foto 10